


PRZEKRÓJ A-A

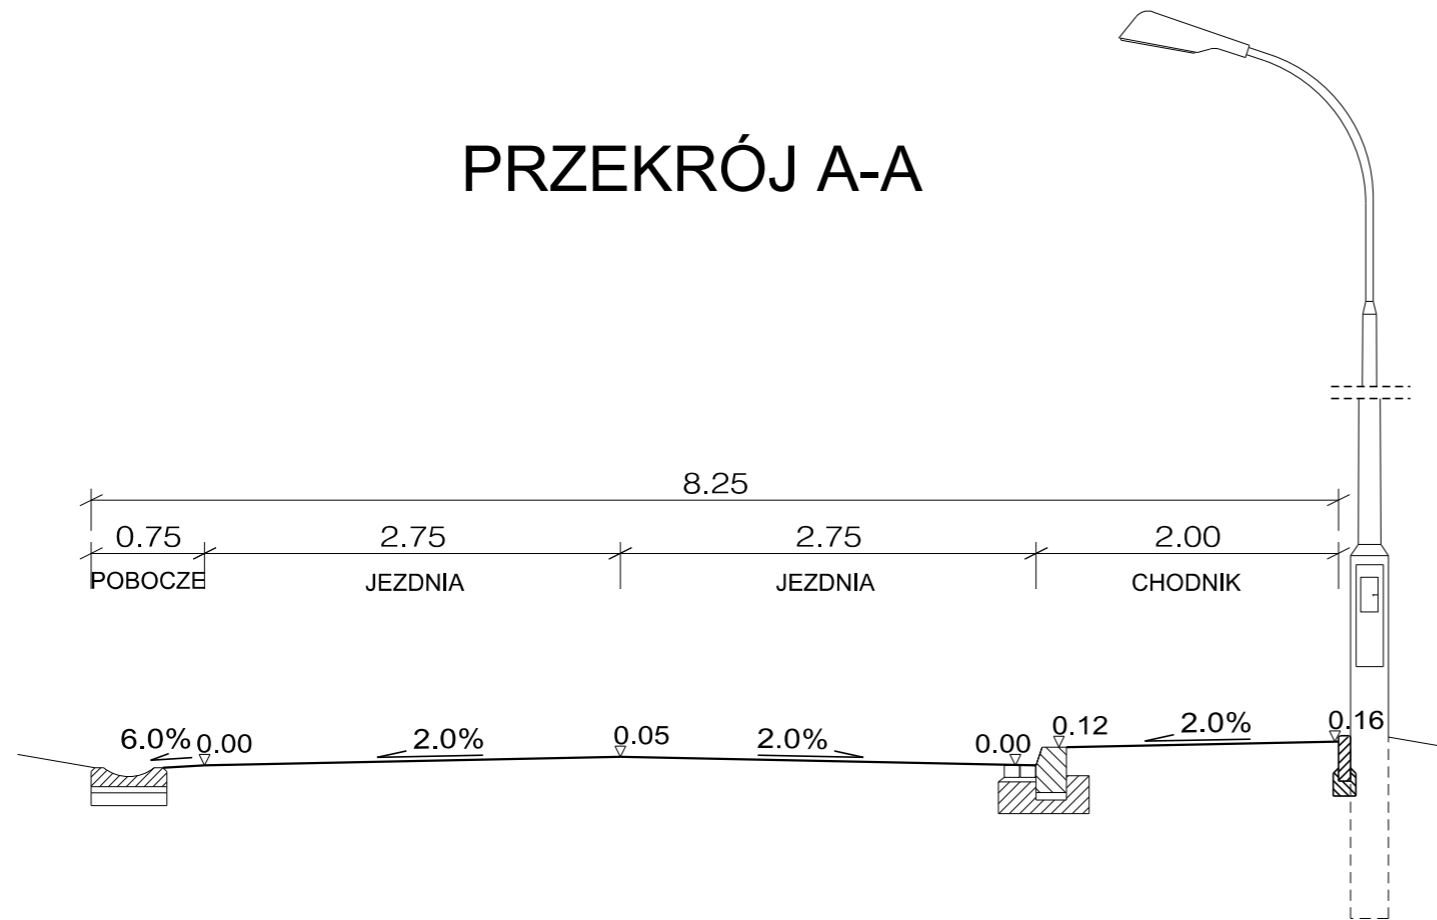

		ARG PROJEKTOWANIE INWESTYCYJNE SPÓŁKA Z OGRANICZONĄ ODPOWIEDZIALNOŚCIĄ NIP 945-216-74-47; REGON 122516462; KRS 0000412147 31-410 Kraków, ul. Czereśniowa 4a tel.: 418 05 60, 61, 62 fax: 418 18 22 e-mail: biuro@arg.krakow.pl		
Nazwa i adres inwestycji: ROZBUDOWA UL. WAŻEWSKIEGO, ROZBUDOWA UL. ZAKARCZMIE WRAZ Z ODWODNIENIEM, OŚWIETLENIEM I PRZEKŁADKAMI KOLIDUJĄCEGO UZBROJENIA I UZYSKANIEM OSTATECZNYCH DÉCYZJI ZRID				
	IMIE I NAZWISKO:	SPECJALNOŚĆ:	NUMER UPRAWNIEN	PODPIS:
PROJEKTANT:	mgr inż. Szczepan Garpień	DROGOWA	MAP/0275/POOD/10	<i>Garpień</i>
ZESPÓŁ PROJEKTOWY:				
SPRAWDZIŁ:				
TEMAT OPRACOWANIA:	KONCEPCJA UKŁADU DROGOWEGO			SKALA: 1:50
NAZWA RYSUNKU:	PRZEKRÓJ CHARAKTERYSTYCZNY			NR RYSUNKU: 2
UWAGI:				DATA: MARZEC 2017
Wszystkie prawa zastrzeżone łącznie z prawem reprodukcji lub udostępniania osobom trzecim tego rysunku lub jego części bez wyraźnego upoważnienia ARG				