

MAPA DO CELÓW PROJEKTOWYCH

SKALA 1:500 SEKCJA: 7.124.11.16.1.1

woj: małopolskie
 m. KRAKÓW
 126104_9.0042 Podgórze
 Nr ident. jedn. Nr obrębu Nazwa jedn. ewid.

PRZEDMIOT AKTUALIZACJI :
 ul. Czerwone Maki działka nr 12/5 - 12/8

Układ współrz. : "2000"
 Układ wysokości : KRONSZTADT 86

Wykonał: inż. Przemysław Damaszk
 Geodeta

Lp. Ks. robót 4/01/2018 podpis.....

Świadczenie, że niniejszy dokument został opracowany w wyniku prac geodezyjnych i kartograficznych, których rezultaty zawiera operat techniczny wpisany do ewidencji materiałów państwowego zasobu geodezyjnego i kartograficznego

Organ nadzorczy pomiarowy: **PREZYDENT MIASTA KRAKOWA**
 Nr ident. jedn. organu: **P.1261.2018.1685**

Data wypisania operatu technicznego do ewidencji materiałów państwowego zasobu geodezyjnego i kartograficznego: **27 LUT 2018**

Imię, nazwisko i podpis osoby z up. PREZYDENTA MIASTA reprezentującej organ: *Sylvia Janwień*
 Główny Specjalista w Wydziale Geodezji


Data opracowania: 29.01.2018

Na terenie opracowania brak aktualnie projektowanych sieci uzbrojenia terenu uzgodnionych w ZUDP.

Niniejsza mapa została wykonana z ustaleniem obciążeń dot. służebności gruntowych, w księdze wieczystej dla dz. nr 12/5, 12/6, 12/7, 12/8 brak ujawnionych służebności gruntowych.

Legenda:

- granica obszaru objętego planem
- aleja drzew wskazana do ochrony
- granica obszaru archeologicznej strefy ochrony konserwatorskiej
- linie zabudowy
- linie rozgraniczające tereny o różnym sposobie użytkowania i zagospodarowania
- MN** - teren zabudowy mieszkaniowej jednorodzinnej
- MN/U** - teren zabudowy mieszkaniowo - usługowej
- MW** - tereny zabudowy mieszkaniowej wielorodzinnej
- MW/U** - tereny zabudowy mieszkaniowo - usługowej
- ZP** - tereny zieleni urządzonej
- KDD** - tereny dróg publicznych klasy dojazdowej
- KDL** - tereny dróg publicznych klasy lokalnej
- KDZ** - tereny dróg publicznych klasy zbiorczej
- Z** - przynależność

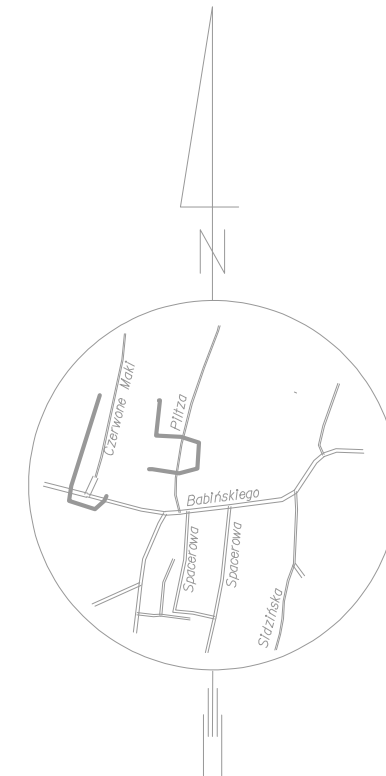


LEGENDA:

- zakres terenu inwestora
- oś proj. drogi KDD.3
- oś ul. Czerwone Maki
- krawężnik odsłonięcie 12 cm
- krawężnik wtopiony odsłonięcie 0 cm
- krawężnik obniżony - odsłonięcie 4cm lub 2cm przy przejściu
- obrzeże odsłonięcie 3 cm
- krawężnik jezdni i pobocza
- nawierzchnia projektowanej przebudowy drogi dojazdowej
- projektowany chodnik
- projektowane pobocze
- projektowany zjazd na teren Inwestora
- nawierzchnia utwardzona
- zieleni

Kolorem fioletowym oznaczono elementy projektowane według odrębnego opracowania:

- budynki

 BIURO PROJEKTÓW DROGOWYCH		Rafał Matusik BPD ul. Łągowicka 39, 30-417 Kraków tel./fax +48 12 264 30 63	
INWESTOR	ZARZĄD DRÓG MIASTA KRAKOWA UL. CENTRALNA 53, 31-586 BKRKÓW		
NAZWA INWESTYCJI	PRZEBUDOWA DROGI DOJAZDOWEJ ZLOKALIZOWANEJ NA DZIAŁKACH NR 12/3, 13/3, 199/3 OBRĘB NR 42 PODGÓRZE W KRAKOWIE		
BRANŻA	DROGOWA		
TYTUŁ RYSUNKU	PLAN SYTUACYJNY		
ZESPÓŁ AUTORSKI	IMIĘ I NAZWISKO, UPRAWNIENIA	PODPIS	
PROJEKTOWAŁ	mgr inż. Rafał Matusik nr upr. MAP/0200/PODD/05	<i>Rafał Matusik</i>	
SPRAWDZIŁ	mgr inż. Rafał Piętowski nr upr. MAP/BD/0299/16	<i>Rafał Piętowski</i>	
OPRACOWAŁ	inż. Ireneusz Żelazny	<i>Ireneusz Żelazny</i>	
DATA	FAZA	SKALA	NR RYS.
04.2019	PB	1:500	1

