

RWG

GD-13.6640.9817.2018

Mapa do celów projektowych Skala 1:500


RWG Rafał Wacławek tel. 501 54 98 91 e-mail: biuro@rwg.com.pl 31-214 Kraków ul. Narutowicza 14/1P NIP 5751721702 REGON 362978515		Nr zlec. 1873
Obiekt: ul. Fabryczna		miasto: Kraków j. ewid.: 126105_9 Śródmieście obrob.: 0005
Układ poziomy: 2000/7 Układ pionowy: Kronstadt 86		Zgodne z terenem na dzień: XX.XX.2018
Sekcje mapy zasadniczej: 7.125.11.14.2.2, 7.125.11.14.2.4		
Nie wyklucza się istnienia w terenie innych, nie wykazanych na niniejszej mapie urządzeń podziemnych, które nie były zgłoszone do inwentaryzacji lub o których brak jest informacji w instytucjach branżowych.		
W zakresie mapy naniesiono projektowane sieci uzbrojenia terenu uzgodnione przez ZUDP do 15.11.2018r.		
Niniejsza mapa została wykonana bez ustalenia obciążenia dot. służebności gruntowych.		
Nie badano granic nieruchomości. Niniejsza mapa nie może służyć do projektowania budynków usytuowanych w odległości mniejszej lub równej 4m od granicy		
W zakresie mapy naniesiono Miejscowy Plan Zagospodarowania Przestrzennego		

Wykonana dnia XX.XX.2018r.

Na mapę wniesiono linie rozgraniczające tereny o różnym przeznaczeniu oraz nieprzekraczalną linię zabudowy 1. Miejscowego Planu Zagospodarowania Przestrzennego obszaru "CYSTERSÓW" zatwierdzonego uchwałą Nr CV/1411/10 z dnia 7 lipca 2010 r. wraz ze zmianą uchwałą Nr LXVIII/977/13 z dnia 27 lutego 2013 r.

- KDL - Tereny dróg publicznych klasy lokalnej
- KDW - Tereny dróg publicznych klasy dojazdowej
- KDW - Tereny dróg wewnętrznych
- U - Tereny zabudowy usługowej
- UM - Tereny zabudowy usługowej - mieszkaniowej
- US - Tereny sportu i rekreacji
- MW - Tereny zabudowy mieszkaniowej wielorodzinnej

- linie rozgraniczające tereny o różnym przeznaczeniu
- nieprzekraczalna linia zabudowy

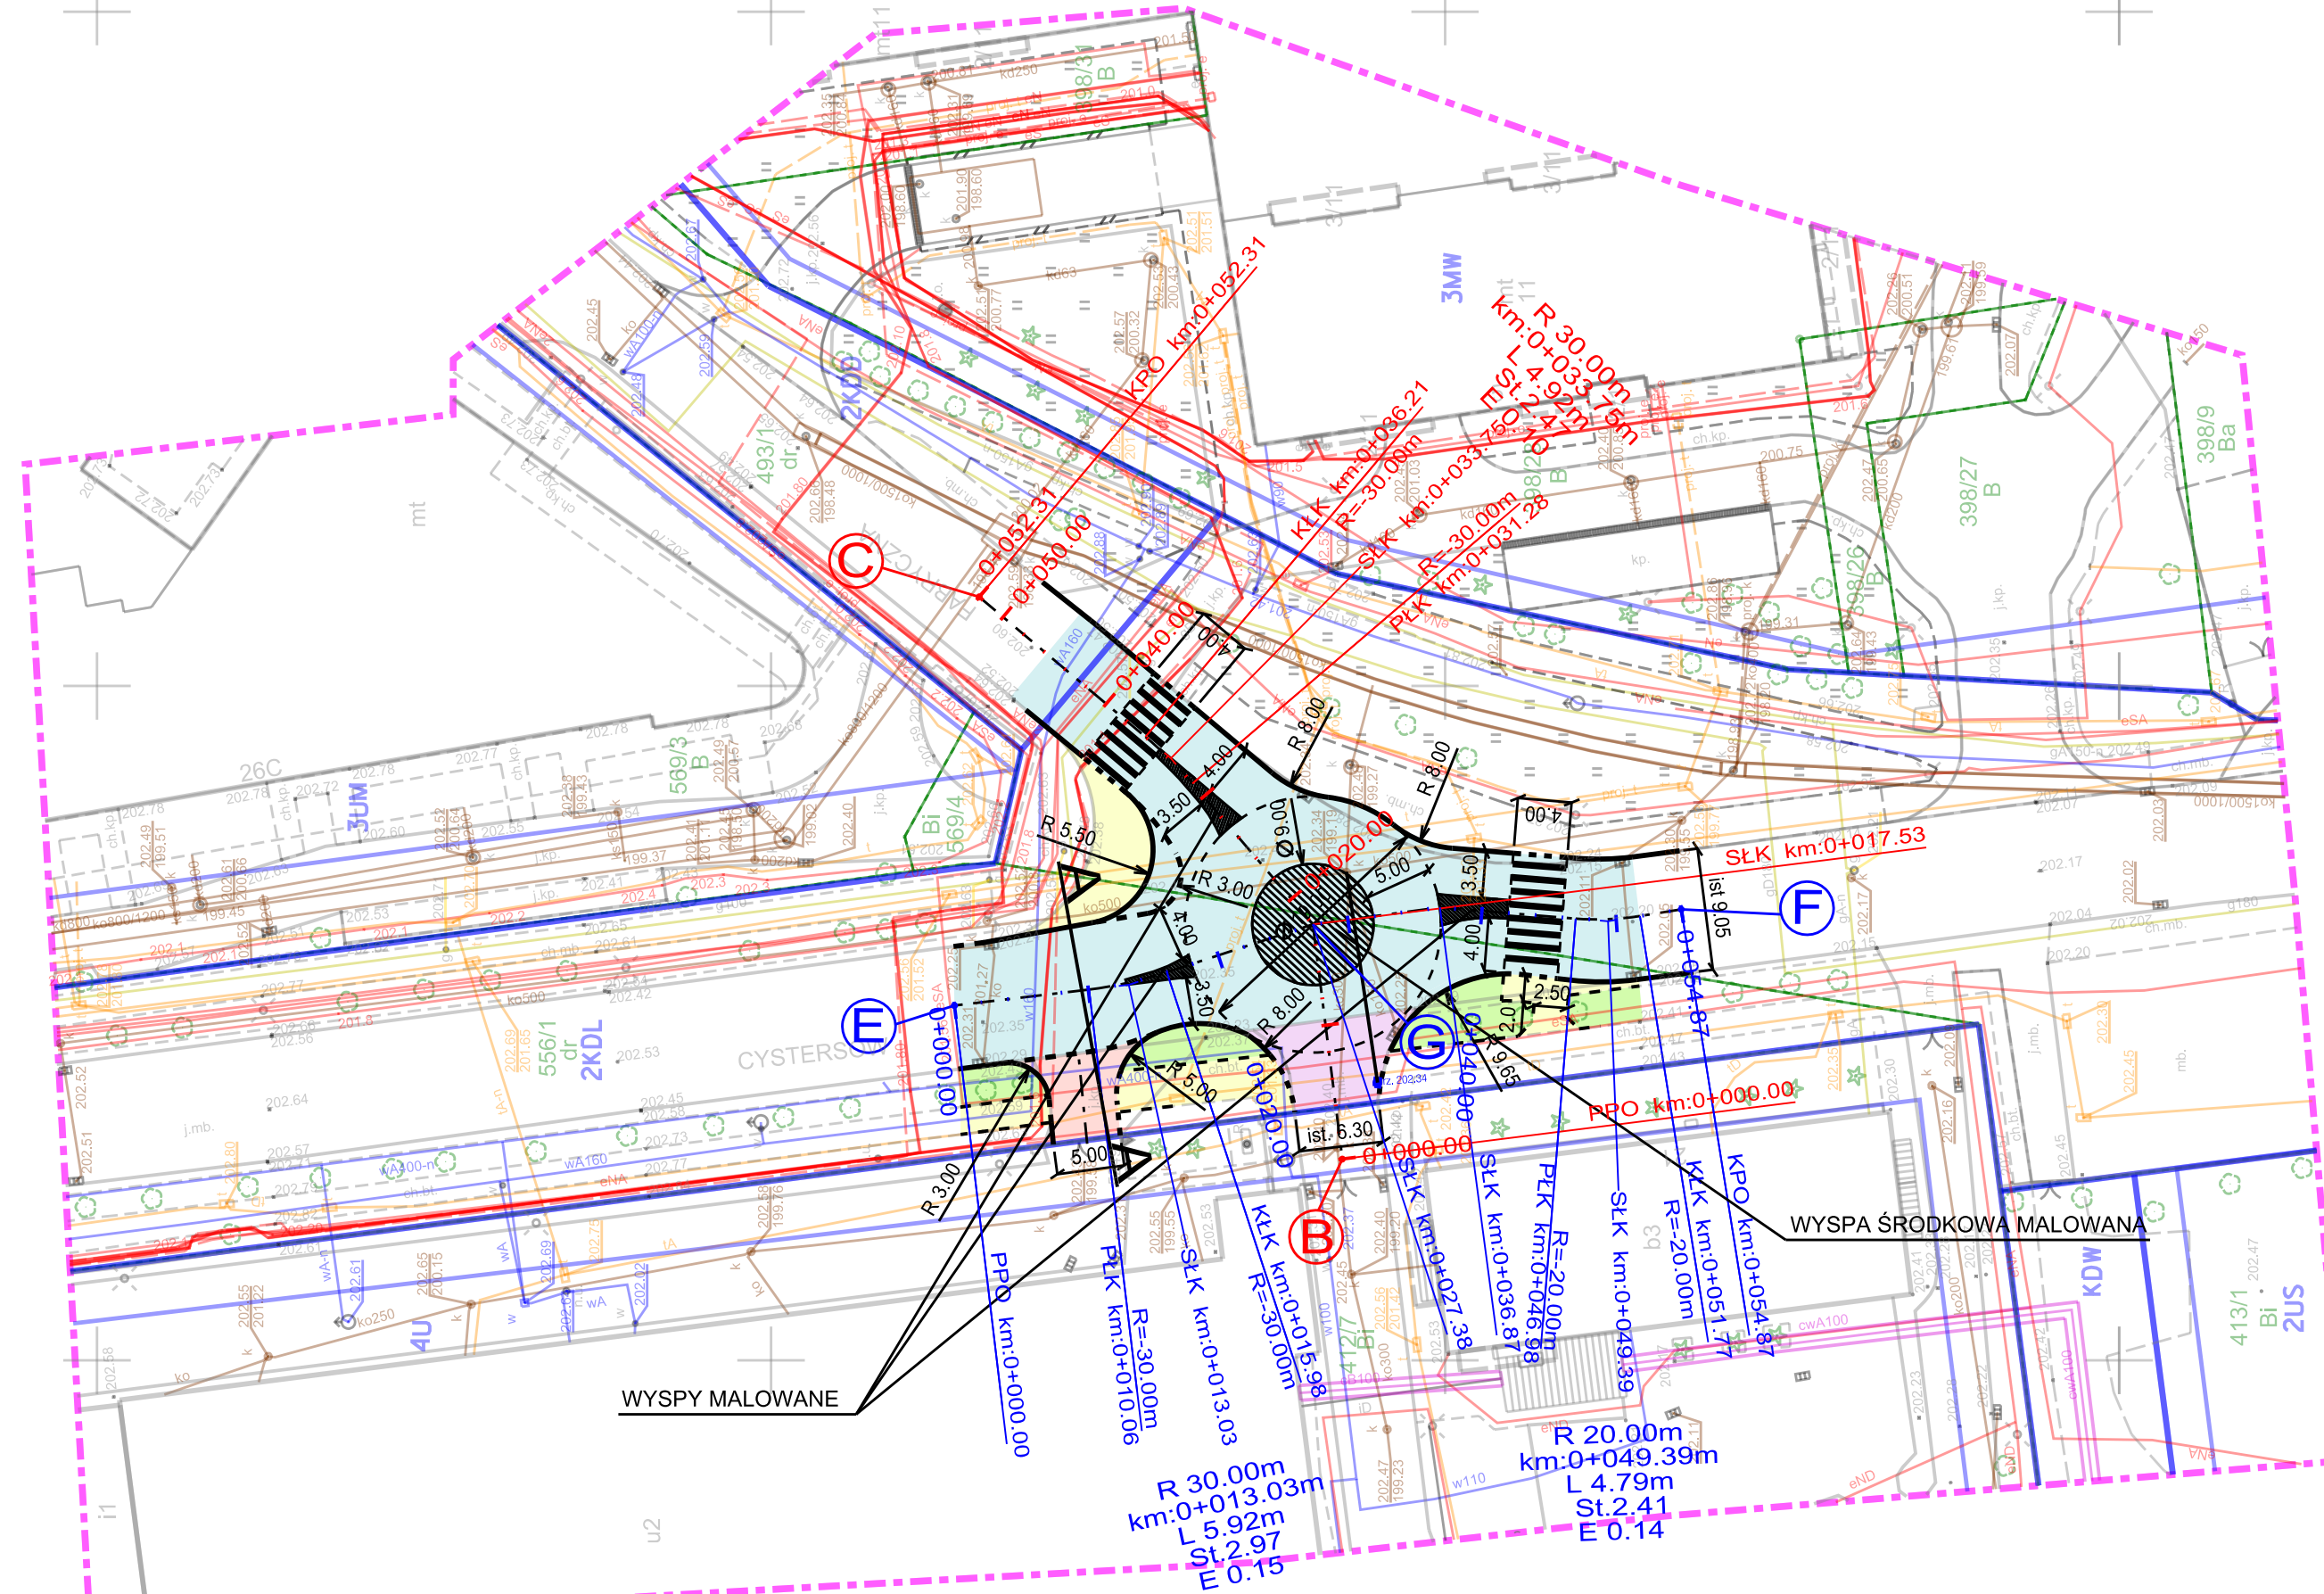

LEGENDA:

- KRAWĘŻNIK h=2cm
- KRAWĘŻNIK h=4cm
- KRAWĘŻNIK h=12cm
- OBRZEŻE BETONOWE WIBROPRASOWANE
- FREZOWANIE I NAKŁADKA - REMONT NAWIERZCHNI
- NAWIERZCHNIA BITUMICZNA - USUNIĘCIE TRYLINKI
- CHODNIK
- PRZEBUDOWA ZJAZDU - NAWIERZCHNIA Z KOSTKI BETONOWEJ
- ZIELENIEC



ARG
PROJEKTOWANIE INWESTYCYJNE
SPÓŁKA Z OGRANICZONĄ ODPOWIEDZIALNOŚCIĄ
NIP 945-216-74-47; REGON 122516462; KRS 0000412147
31-410 Kraków, ul. Czerwieńska 4a
tel.: 418 05 60, 61, 62 fax: 418 18 22
e-mail: biuro@arg.krakow.pl

Nazwa i adres inwestycji:
REMONT I PRZEBUDOWA ULICY FABRYCZNEJ WRAZ ZE ZJAZDAMI I CHODNIKAMI W GRANICY PASA DROGOWEGO ULICY FABRYCZNEJ I CYSTERSÓW W KRAKOWIE

PROJEKTANT:	IMIĘ I NAZWISKO:	SPECJALNOŚĆ:	NUMER UPRAWNIENI:	PODPIS:
mgr inż. Szczepan Garpiel	mgr inż. Szczepan Garpiel	DROGOWA	MAP/0275/POOD/10	
mgr inż. Michał Cieślak mgr inż. Patryk Wiśniewski	mgr inż. Michał Cieślak mgr inż. Patryk Wiśniewski	INŻYNIERYJNA DROGOWA	MAP/0010/PBD/15	
mgr inż. Jarosław Król	mgr inż. Jarosław Król	KONSTRUKCYJNO - BUDOWLANA	Nr ewid. 411/2000	
TEMAT OPRACOWANIA:	PROJEKT BUDOWLANY DROGOWY			SKALA: 1:500
NAZWA RYSUNKU:	SYTUACJA			NR RYSUNKU: 1
UWAGI:				DATA: 12.2018

Wszystkie prawa zastrzeżone łącznie z prawem reprodukcji lub udostępniania osobom trzecim tego rysunku lub jego części bez wyraźnego upoważnienia ARG