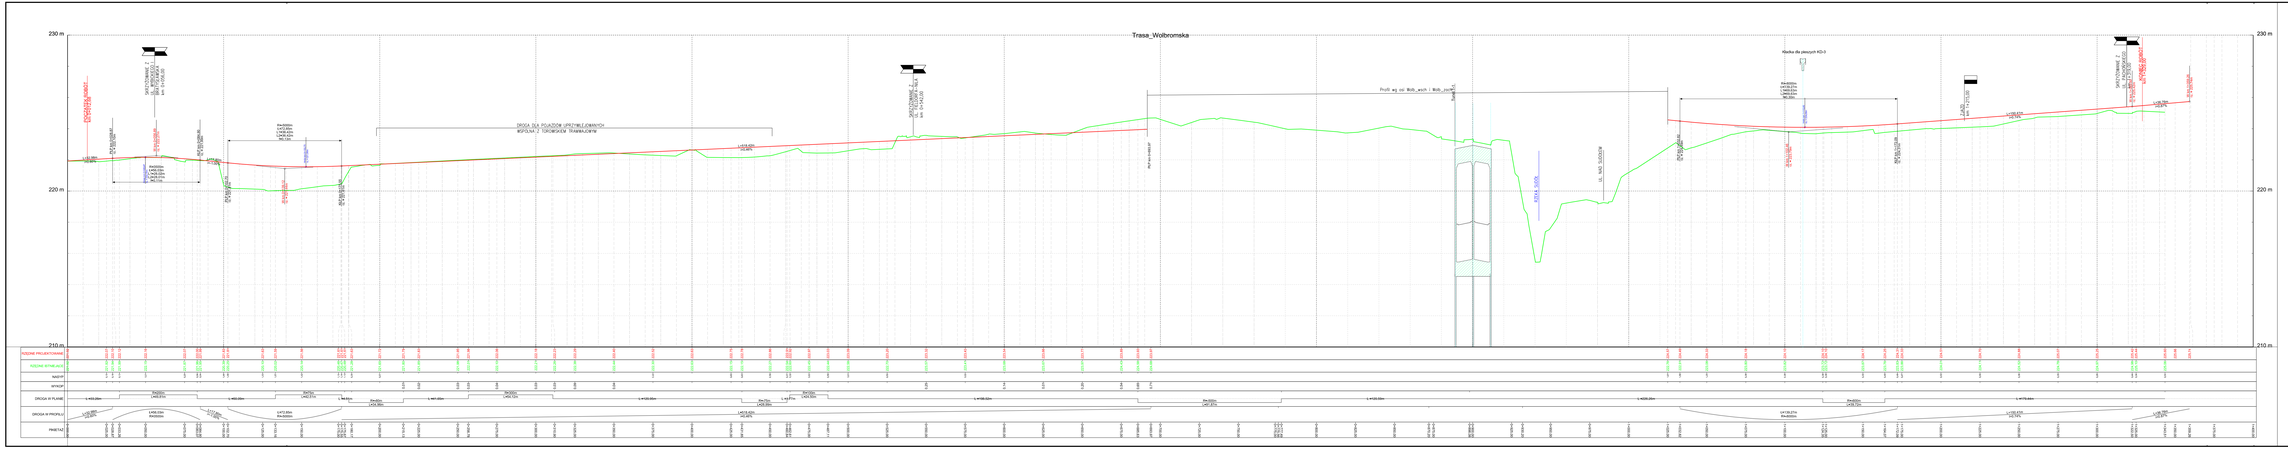

Fundusze Europejskie Infrastruktura i Środowisko | Kraków | Unia Europejska Europejski Fundusz Rozwoju Regionalnego

Inwestor:
Gmina Miejska Kraków
Pl. Wszystkich Świętych 3-4, 31-004 Kraków
Zarząd Infrastruktury Komunalnej i Transportu w Krakowie
ul. Centralna 53, 31-586 Kraków

Wykonawca:
INTERCOR
Przedsiębiorstwo Usług Technicznych
INTERCOR Sp. z o.o.
ul. Rzeźnicka 17, 30-363 Kraków
e-mail: biuro.krak@intercor.eu

TOR-KRAK
Przedsiębiorstwo Inżynierskie
Robót Kolejowych i Drogowych
Tor-Krak S.A.
ul. Kopiec 31, 31-358 Kraków

Jednostka projektowa:
AUTOSTRADA II
Sp. z o.o.
BIURO PROJEKTOWE
Autostrada II Sp. z o.o.
ul. Rzeźnicka 17, 30-363 Kraków
tel.+48 12 632 24 00
e-mail: biuro@autostrada2.pl

MP-MOSTY Sp. z o.o.
ul. Podgórska 25, 35-321 Rzeszów
tel.+48 17 853 24 78
MPMosty

ARC-ARCADIS Sp. z o.o.
ul. Wielopole 15, 31-021 Kraków, NIP 6342771552
tel.+48 12 376 20 00
ARCADIS DESIGN & CONSULTANCY

Tytuł:

KONCEPCJA

Zamierzenie Budowlane:

BUDOWY LINII TRAMWAJOWEJ I KST ETAP III (OD. KROWODRZA GÓRKA – GÓRKA NAR. ODDAL) WRAZ Z BUDOWĄ ENERGETYCZNEGO SKRZYŻOWANIA W OBCIĄŻ. UL. OPOLSKIEJ W KRAKOWIE ORAZ TOWARZYSZĄCA INFRASTRUKTURA DROGOWA.

Adres zamierzenia:
WOJEWÓDZTWO MAŁOPOLSKIE
MIASTO KRAKÓW

Obiekt budowlany:
DROGA

Nazwa opracowania:
KONCEPCJA ROZWIĄZAŃ PROJEKTOWYCH – MATERIAŁ DO UZGODNIEŃ

Branża:
DROGOWA

Tytuł rysunku:
PROFIL PODŁUŻNY

Stanowisko	Imię i nazwisko	Specjalność/Uprawnienia	Podpis
Główny Projektant	mgr inż. Robert Sikora	NB UPR.22/97	
Projektant	mgr inż. Łukasz Muszyński	SLK/3636/POOD/11	
Projektant			
Projektant			
Sprawdzający	inż. Ewa Augustyniewicz	201/90	

W etapie:	Data opracowania:	Rzędna:	Skala:	W rysunku:
	09.2017		1:1000/100	03.01