




**PRZEKRÓJ P1**  
odc. Bratysławska - Fieldorfa Nila

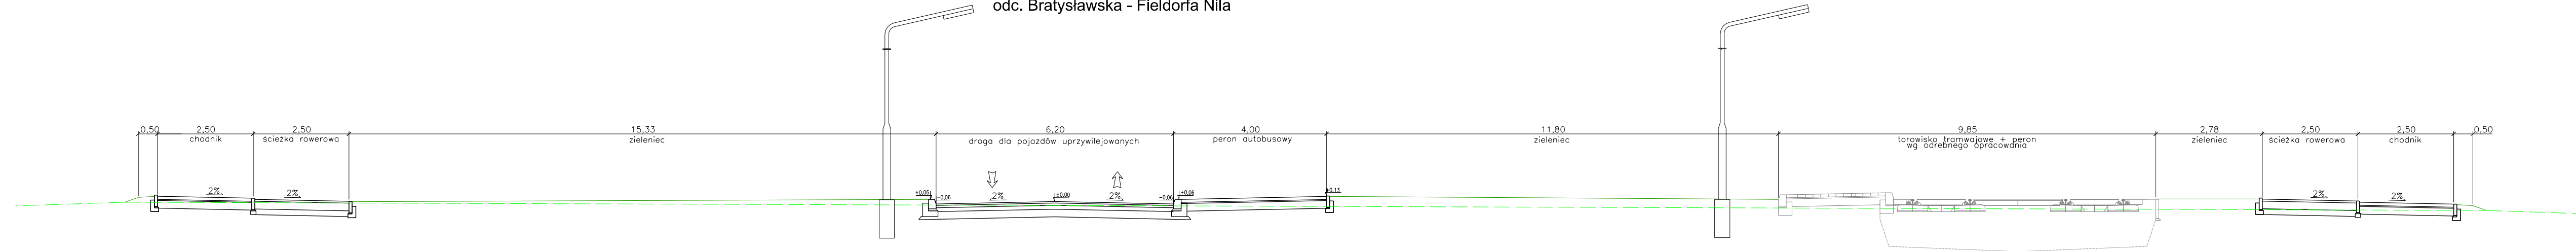

**PRZEKRÓJ P2**  
odc. Bratysławska - Fieldorfa Nila

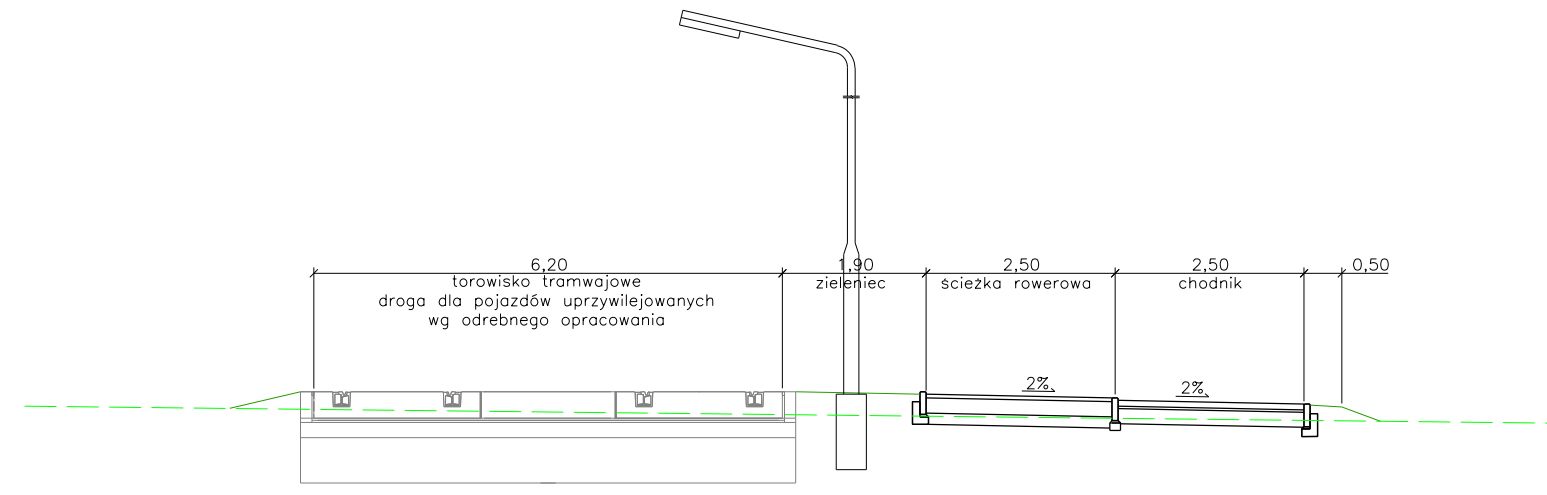

**PRZEKRÓJ P3**  
odc. Fieldorfa Nila - Opolska

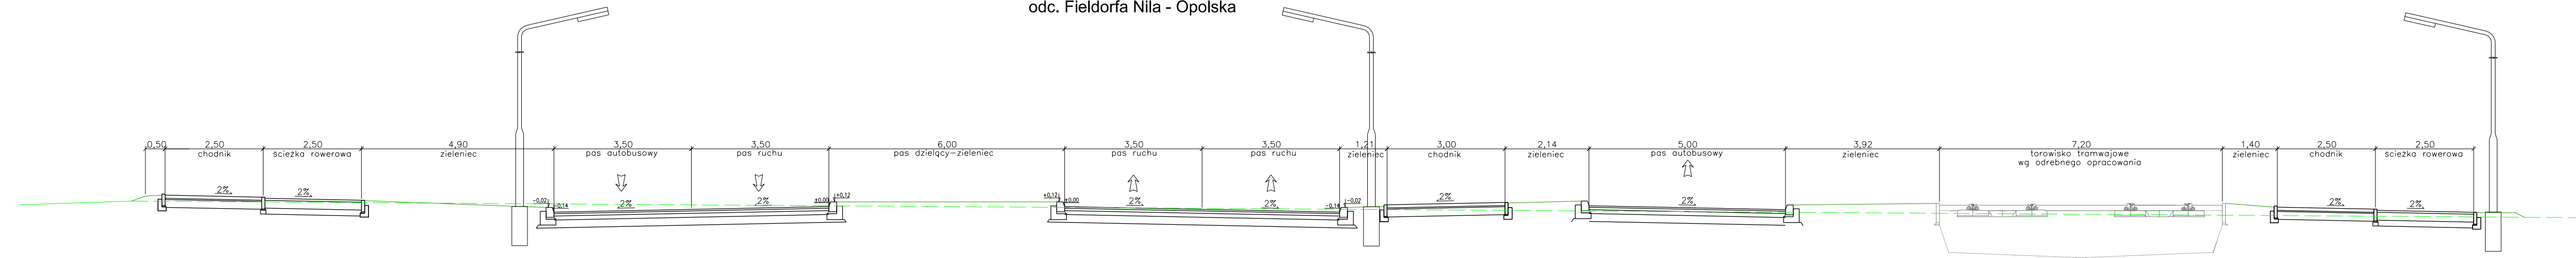

		Gmina Miejska Kraków Pl. Wszystkich Świętych 3-4, 31-004 Kraków Zarząd Infrastruktury Komunalnej i Transportu w Krakowie ul. Centralna 53, 31-586 Kraków	
Przedsiębiorstwo Usług Technicznych <b>INTERCOR Sp. z o.o.</b> ul. Okólna 10, 42-400 Zawiercie e-mail: biuro.kst@intercor.eu		Przedsiębiorstwo Inżynieryjnych Robót Kolejowych <b>"TOR-KRAK"</b> Spółka z o.o. ul. Isep 2E, 31-588 Kraków	
Jednostka projektowa: <b>AUTOSTRADA II</b> BIURO PROJEKTÓW Spółka z o.o. Autostrada II Sp. z o.o. ul. 73 Pałki Pięchoty 1 40-467 Katowice e-mail: biuro@autostradaii.pl		<b>MPMosty</b> Spółka z o.o. ul. Dekerta 18, 30-703 Kraków e-mail: biuro@mpmosty.pl tel: +48 12 312 18 78	
Jednostka projektowa: <b>ARCADIS</b> Sp. z o.o. ul. Woloska 22A 02-675 Warszawa e-mail: +48 22 203 20 00		<b>ARCADIS Sp. z o.o.</b> ul. Woloska 22A 02-675 Warszawa e-mail: +48 22 203 20 00	
<b>KONCEPCJA</b>			
Zamierzenie budowlane:			
BUDOWY LINII TRAMWAJOWEJ KST ETAP III (OS. KROWDRZA GÓRKA - GÓRKA NARODOWA) WRAZ Z BUDOWĄ DWUPOZIOMOWEGO SKRZYŻOWANIA W CIĄGU UL. OPOLSKIEJ W KRAKOWIE ORAZ TOWARZYSZĄCĄ INFRASTRUKTURĄ DROGOWĄ			
Adres zamierzenia:			
WOJEWÓDZTWO MAŁOPOLSKIE MIASTO KRAKÓW			
Obiekt budowlany:			
DROGA			
Nazwa opracowania:			
KONCEPCJI ROZWIĄZAŃ PROJEKTOWYCH – MATERIAŁ DO UZGODNIĘŃ			
Branża:			
DROGOWA			
Tytuł rysunku:			
PRZEKROJE TYPOWE			
Stanowisko	Imię i nazwisko	Specjalność/Uprawnienia	Podpis
Główny Projektant	mgr inż. Robert Słota	NB UPR.22/97	
Projektant	mgr inż. Łukasz Musioł	SLK/3636/P00D/11	
Projektant	.....	.....	.....
Projektant	.....	.....	.....
Sprawdzający	inż. Ewa Augustynowicz	201/80	
Nr archiwalny:	Data opracowania:	Rewizja:	Skala:
	09.2017		1:100
			Nr rysunku:
			04.01