




PRZEKRÓJ P9
ul. Pachońskiego

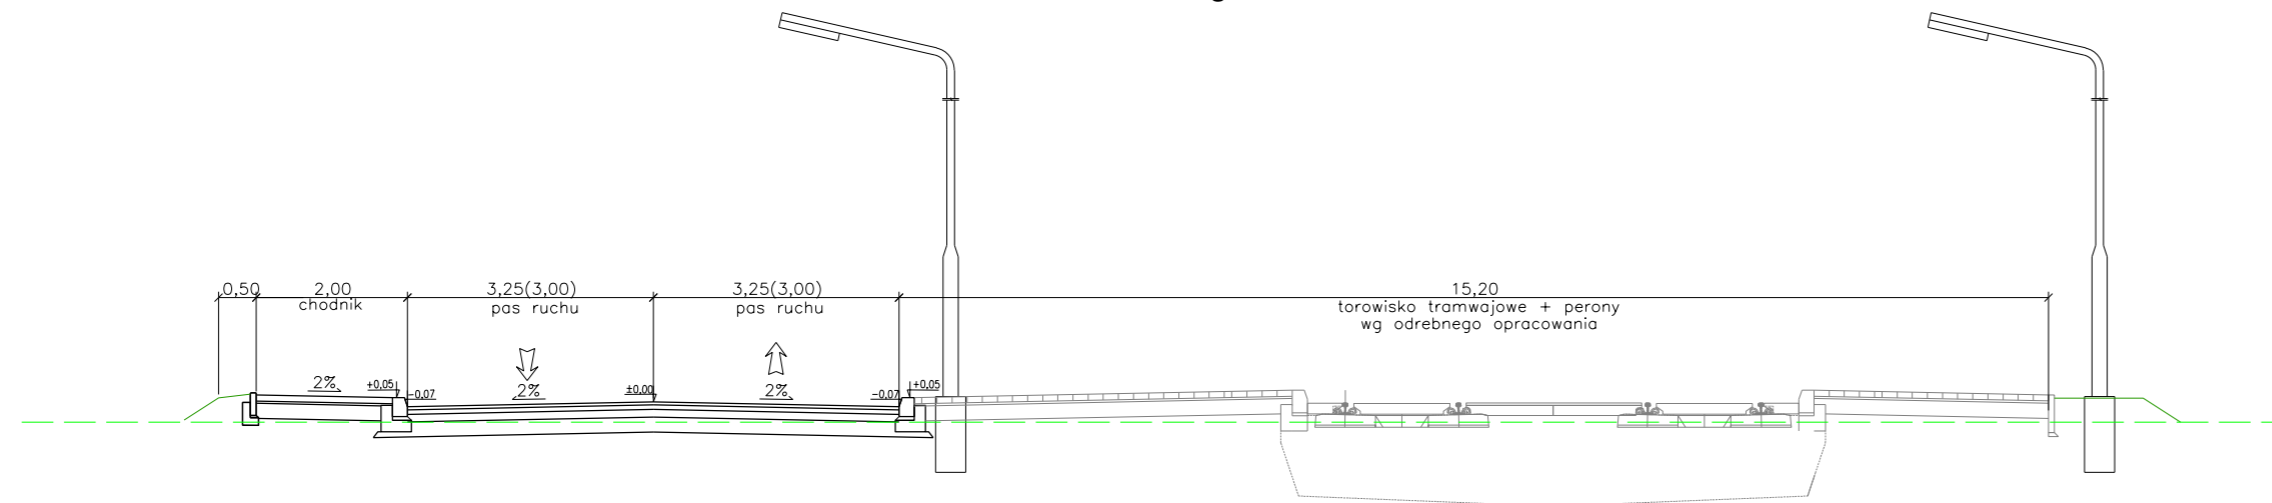

PRZEKRÓJ P10
ul. Pachońskiego

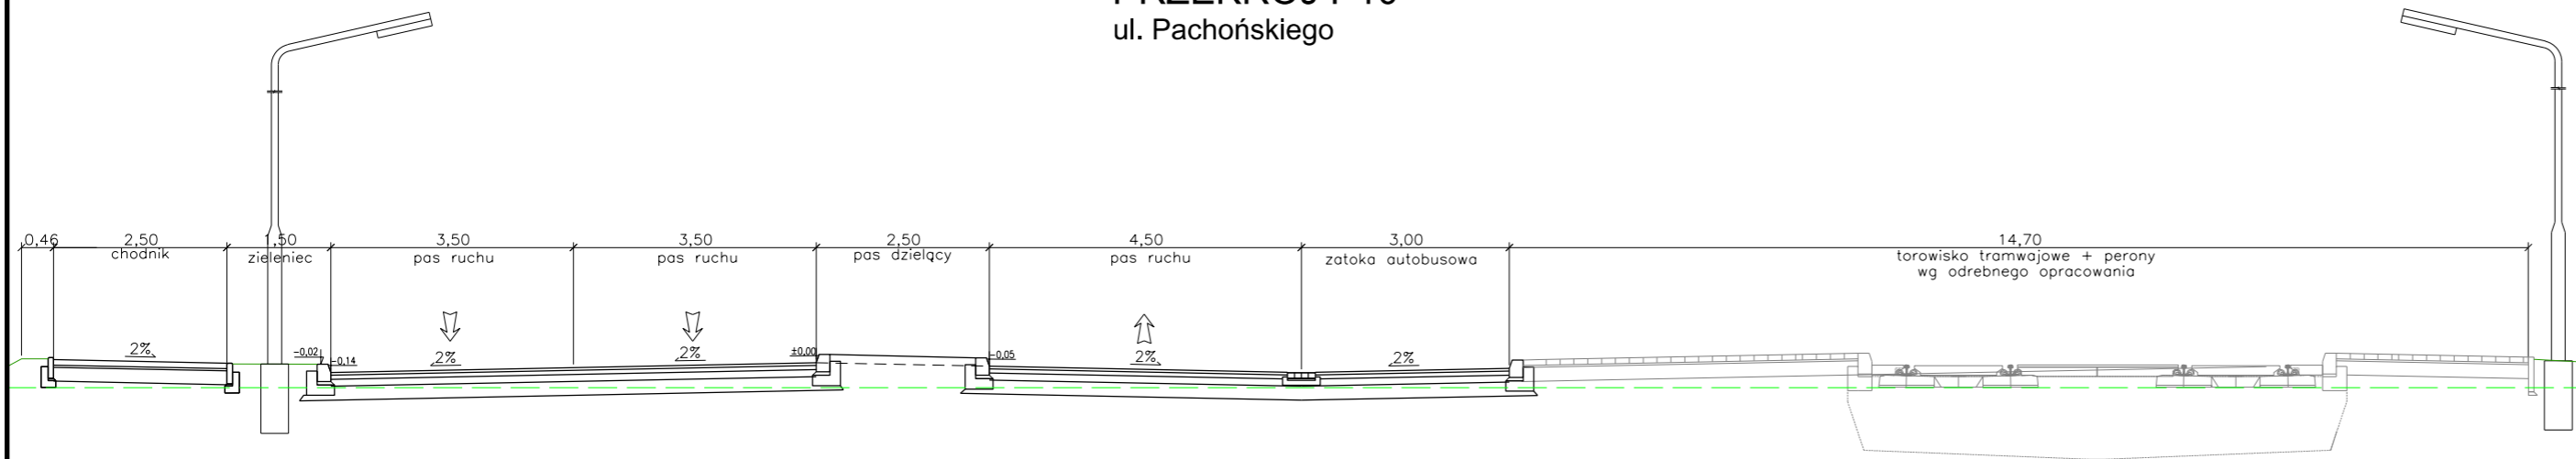

PRZEKRÓJ P11
droga boczna

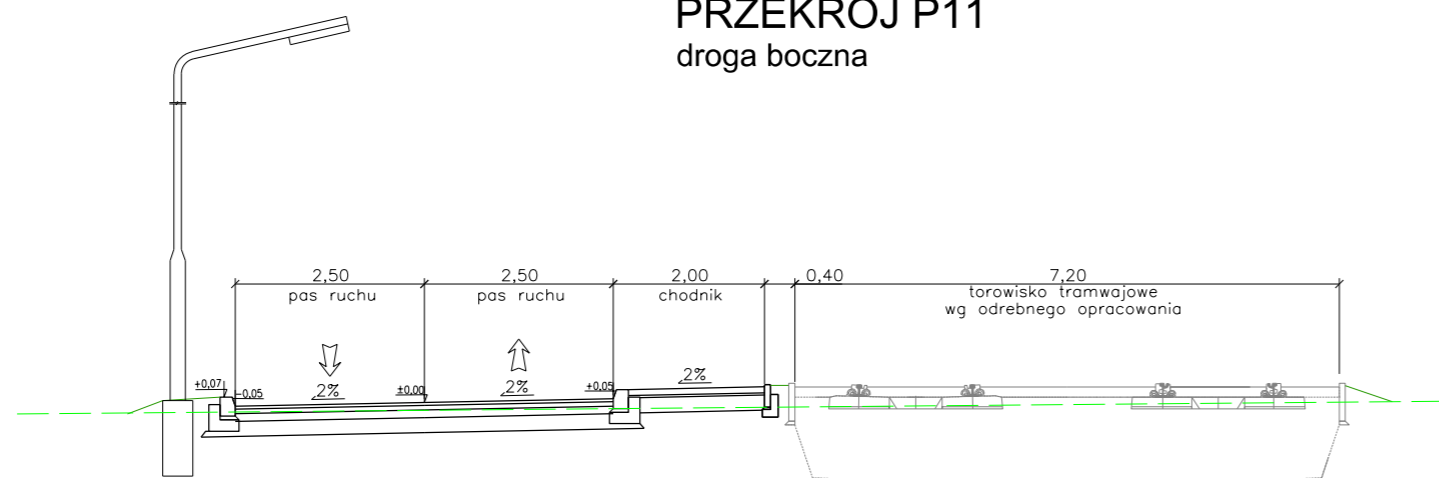

 Fundusze Europejskie Infrastruktura i Środowisko		 Unia Europejska Europejski Fundusz Rozwoju Regionalnego	
 Kraków		Gmina Miejska Kraków Pl. Wszystkich Świętych 3-4, 31-004 Kraków Zarząd Infrastruktury Komunalnej i Transportu w Krakowie ul. Centralna 53, 31-586 Kraków	
 INTERCOR		 TOR-KRAK	
Przedsiębiorstwo Usług Technicznych INTERCOR Sp. z o.o. ul. Okólna 10, 42-400 Zawiercie e-mail: biuro.kst@intercor.eu		Przedsiębiorstwo Inżynieryjnych Robót Kolejowych "TOR-KRAK" Spółka z o.o. ul. Isep 2E, 31-588 Kraków	
Jednostka projektowa: AUTOSTRADA II BIURO PROJEKTÓW Spółka z o.o. Autostrada II Sp. z o.o. ul. 73 Pułku Piechoty 1 40-467 Katowice e-mail: biuro@autostradaii.pl		 MP Mosty ul. Dekerta 18, 30-703 Kraków e-mail: biuro@mpmosty.pl tel: +48 12 312 18 78	
 ARCADIS Design & Consulting for natural and built assets		ARCADIS Sp. z o.o. 02-675 Warszawa, ul. Wołoska 22A tel: +48 22 203 20 00	
Stadium: KONCEPCJA			
Zamierzenie budowlane: BUDOWY LINII TRAMWAJOWEJ KST ETAP III (OS. KROWODRZA GÓRKA - GÓRKA NARODOWA) WRAZ Z BUDOWĄ DWUPOZIOMOWEGO SKRZYŻOWANIA W CIĄGU UL. OPOLSKIEJ W KRAKOWIE ORAZ TOWARZYSZĄCĄ INFRASTRUKTURĄ DROGOWĄ			
Adres zamierzenia: WOJEWÓDZTWO MAŁOPOLSKIE MIASTO KRAKÓW			
Obiekt budowlany: DROGA			
Nazwa opracowania: KONCEPCJI ROZWIĄZAŃ PROJEKTOWYCH – MATERIAŁ DO UZGODNIEŃ			
Branża: DROGOWA			
Tytuł rysunku: PRZEKROJE TYPOWE			
Stanowisko	Imię i nazwisko	Specjalność/Uprawnienia	Podpis
Główny Projektant	mgr inż. Robert Słota	NB UPR.22/97	
Projektant	mgr inż. Łukasz Musioł	SLK/3636/POOD/11	
Projektant
Projektant
Sprawdzający	inż. Ewa Augustynowicz	201/80	
Nr archiwalny:	Data opracowania:	Rewizja:	Skala:
	09.2017		1:100
			Nr rysunku: 04.04