



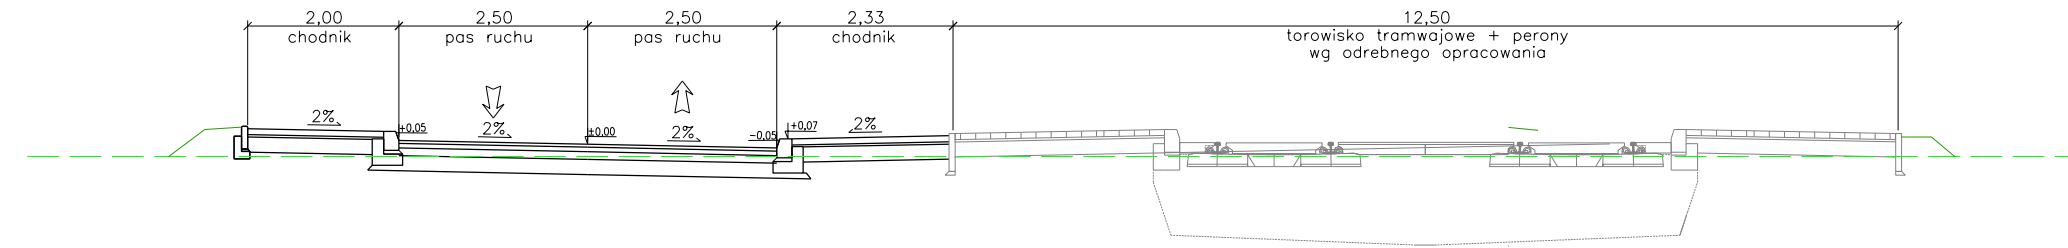

**PRZEKRÓJ P12**  
peron Kuźnicy Kołtąjowskiej



**PRZEKRÓJ P13**  
Górka Narodowa

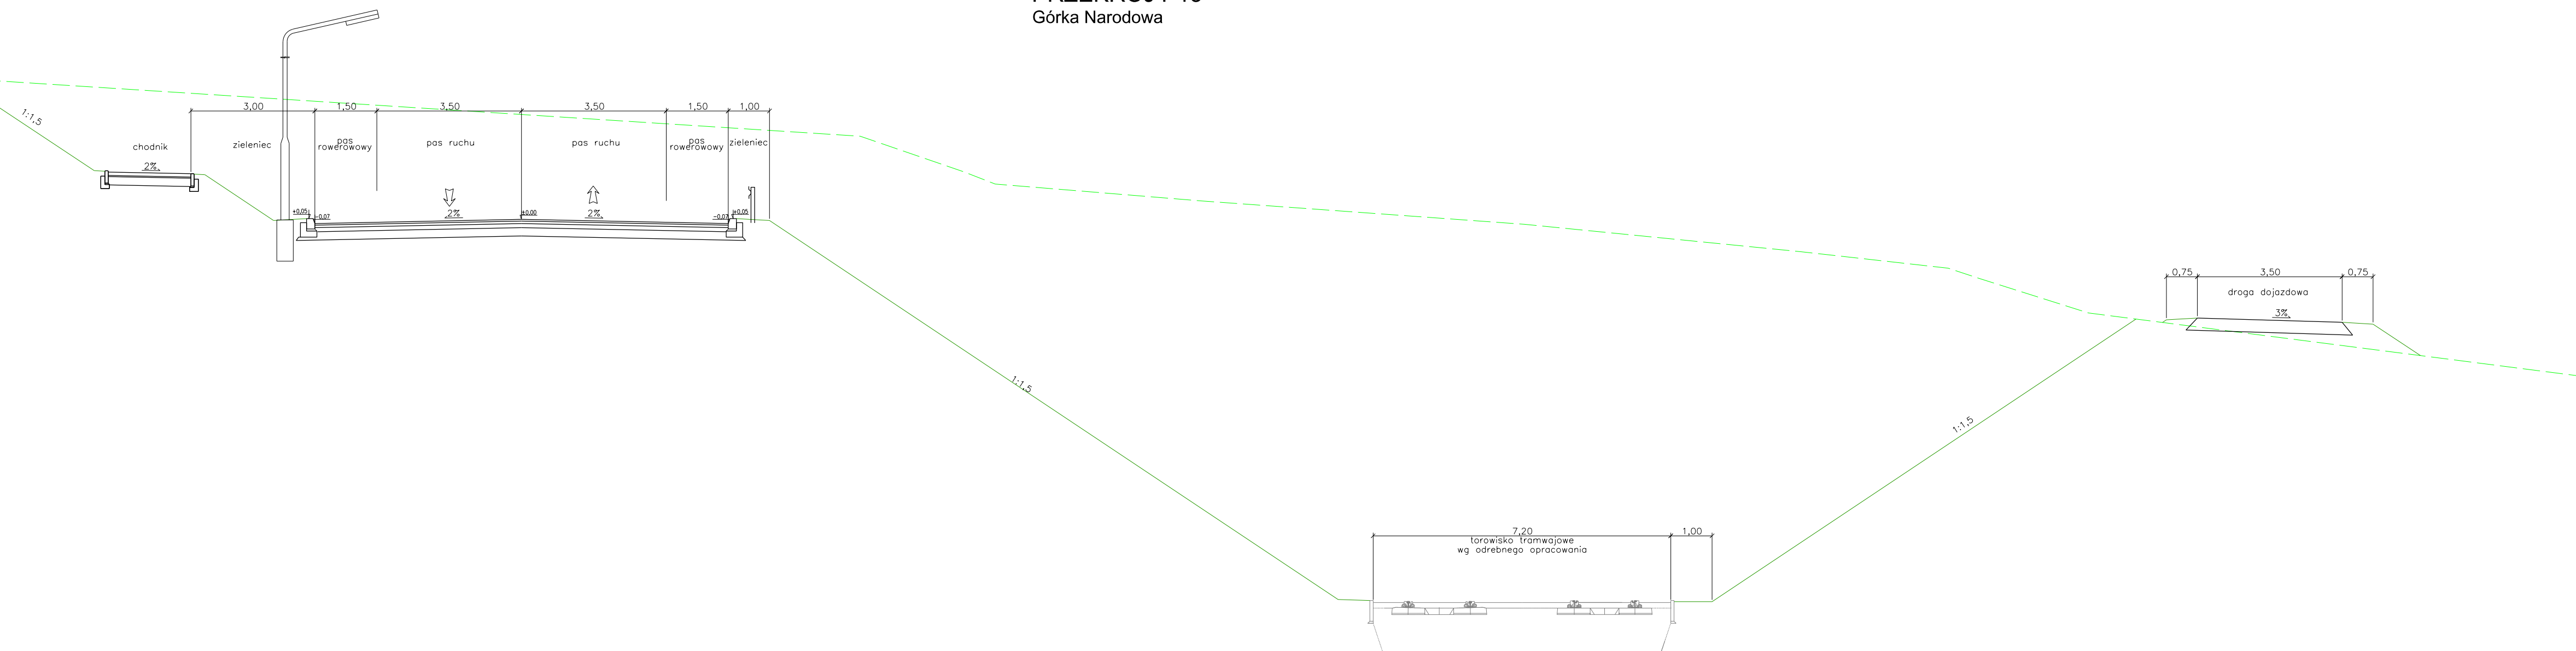

 			
Inwestor:  Gmina Miejska Kraków Pl. Wszystkich Świętych 3-4, 31-004 Kraków Zarząd Infrastruktury Komunalnej i Transportu w Krakowie ul. Centralna 53, 31-586 Kraków			
Wykonawca:  			
Przedsiębiorstwo Usług Technicznych <b>INTERCOR Sp. z o.o.</b> ul. Okólna 10, 42-400 Zawiercie e-mail: biuro.kst@intercor.eu			
Przedsiębiorstwo Inżynieryjnych Robót Kolejowych <b>"TOR-KRAK"</b> Spółka z o.o. ul. Isep 2E, 31-588 Kraków			
Jednostka projektowa: <b>AUTOSTRADA II</b> BIURO PROJEKTÓW Spółka z o.o. Autostrada II Sp. z o.o. ul. 73 Pułku Piechoty 1 40-467 Katowice e-mail: biuro@autostradaii.pl			
 MP-MOSTY Sp. z o.o. ul. Dekerta 18, 30-703 Kraków e-mail: biuro@mpmosty.pl tel: +48 12 312 18 78			
 ARCADIS Sp. z o.o. Warszawa, ul. Wołoska 22A tel: +48 22 203 20 00			
<b>KONCEPCJA</b>			
Zamierzenie budowlane: BUDOWY LINII TRAMWAJOWEJ KST ETAP III (OS. KROWODRZA GÓRKA - GÓRKA NARODOWA) WRAZ Z BUDOWĄ DWUPOZIOMOWEGO SKRZYŻOWANIA W CIĄGU UL. OPOLSKIEJ W KRAKOWIE ORAZ TOWARZYSZĄCĄ INFRASTRUKTURĄ DROGOWĄ			
Adres zamierzenia: WOJEWÓDZTWO MAŁOPOLSKIE MIASTO KRAKÓW			
Obiekt budowlany: DROGA			
Nazwa opracowania: KONCEPCJI ROZWIĄZAŃ PROJEKTOWYCH – MATERIAŁ DO UZGODNIĘŃ			
Branża: DROGOWA			
Tytuł rysunku: PRZEKROJE TYPOWE			
Stanowisko	Imię i nazwisko	Specjalność/Uprawnienia	Podpis
Główny Projektant	mgr inż. Robert Słota	NB UPR.22/97	
Projektant	mgr inż. Łukasz Musioł	SLK/3636/P00D/11	
Projektant	.....	.....	.....
Projektant	.....	.....	.....
Sprawdzający	inż. Ewa Augustynowicz	201/80	
Nr archiwalny:	Data opracowania: 09.2017	Rewizja:	Skala: 1:100
			Nr rysunku: 04.05