


# Przekrój PN-1

## przekrój na prostej - ulica Buszka

Skala 1:50

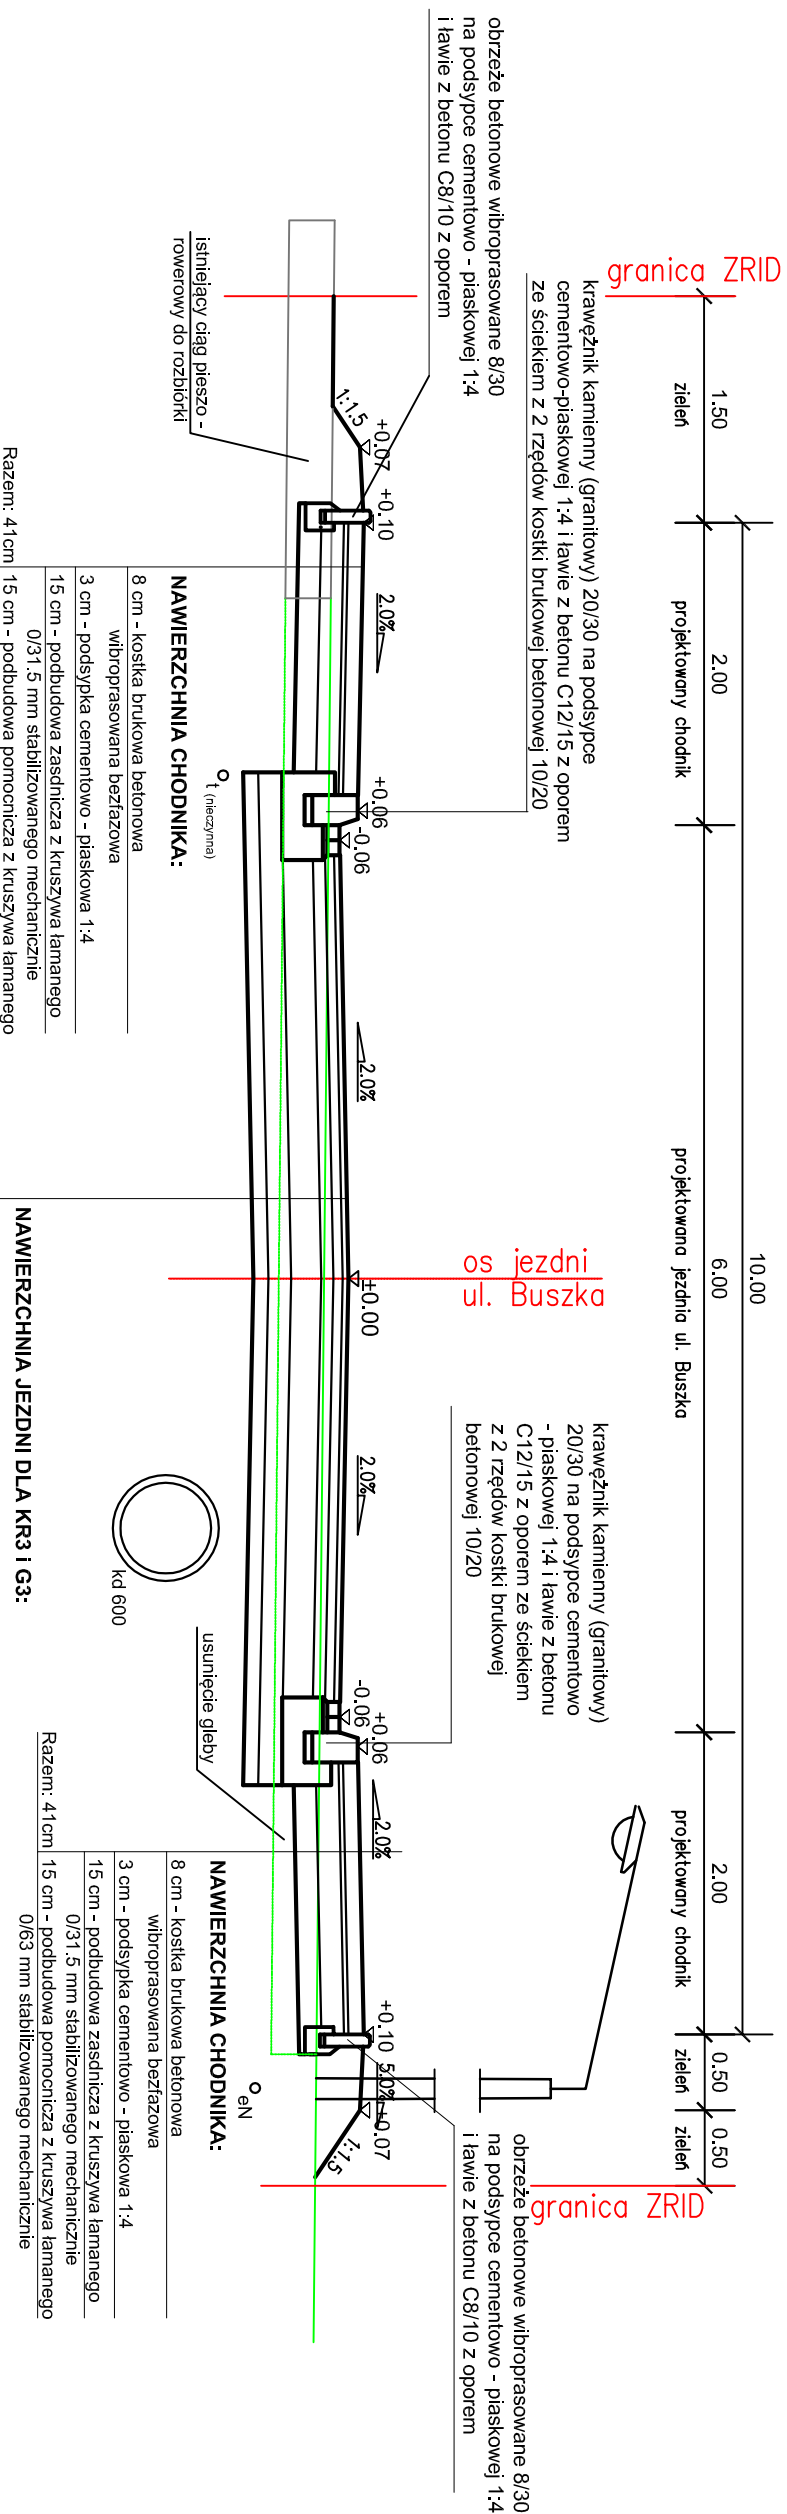

Uwaga: wszystkie warstwy nawierzchni należy wykonywać zgodnie z obowiązującymi normami.

Wszelkie prawa zastrzeżone, łącznie z prawem reprodukcji lub udostępniania osobom trzecim tego rysunku lub jego części, bez wyraźnego upoważnienia Projektanta

Nazwa i adres inwestycji:		BUDOWA UL. BUSZKA W KRAKOWIE WRAZ Z INFRASTRUKTURĄ TECHNICZNA	
Jednostka projektowa:		PRACOWNIA PLANOWANIA I PROJEKTOWANIA SYSTEMÓW TRANSPORTU ALTRANS	
Inwestor:		Prezydent Miasta Krakowa reprezentowany przez Pana Jerzego Marcinko - dyrektora Zarządu Infrastruktury Komunalnej i Transportu w Krakowie 31-586 Kraków, ul. Centralna 53	
Nazwa i adres inwestycji:		BUDOWA UL. BUSZKA W KRAKOWIE WRAZ Z INFRASTRUKTURĄ TECHNICZNA	
<b>PROJEKT BUDOWLANY</b>			
Faza:	Imię i nazwisko:	Specjalność:	Nr uprawnień / Izba:
	mgr inż. Grzegorz Grabowski	drogowa	MAP/0271/PQ00/10 MAP/BD/0072/11
Sprawdzający:	mgr inż. Ewa Dudek	konstrukcyjno-inżynierska w zakresie dróg i nawierzchni komunikacyjnych	Ra. Inż. 94/92 MAP/BD/1581/01
Tytuł rysunku: Przekrój konstrukcyjny PN-1			
Branża:	Skala:		
DRÓGI	1:50		
Data:	Numer rysunku:		
MARZEC 2015	PB / DR / PN / 03.1		