


PRZEKRÓJ KONSTRUKCYJNY A-A ul. Cieszyńska (skala 1:50)

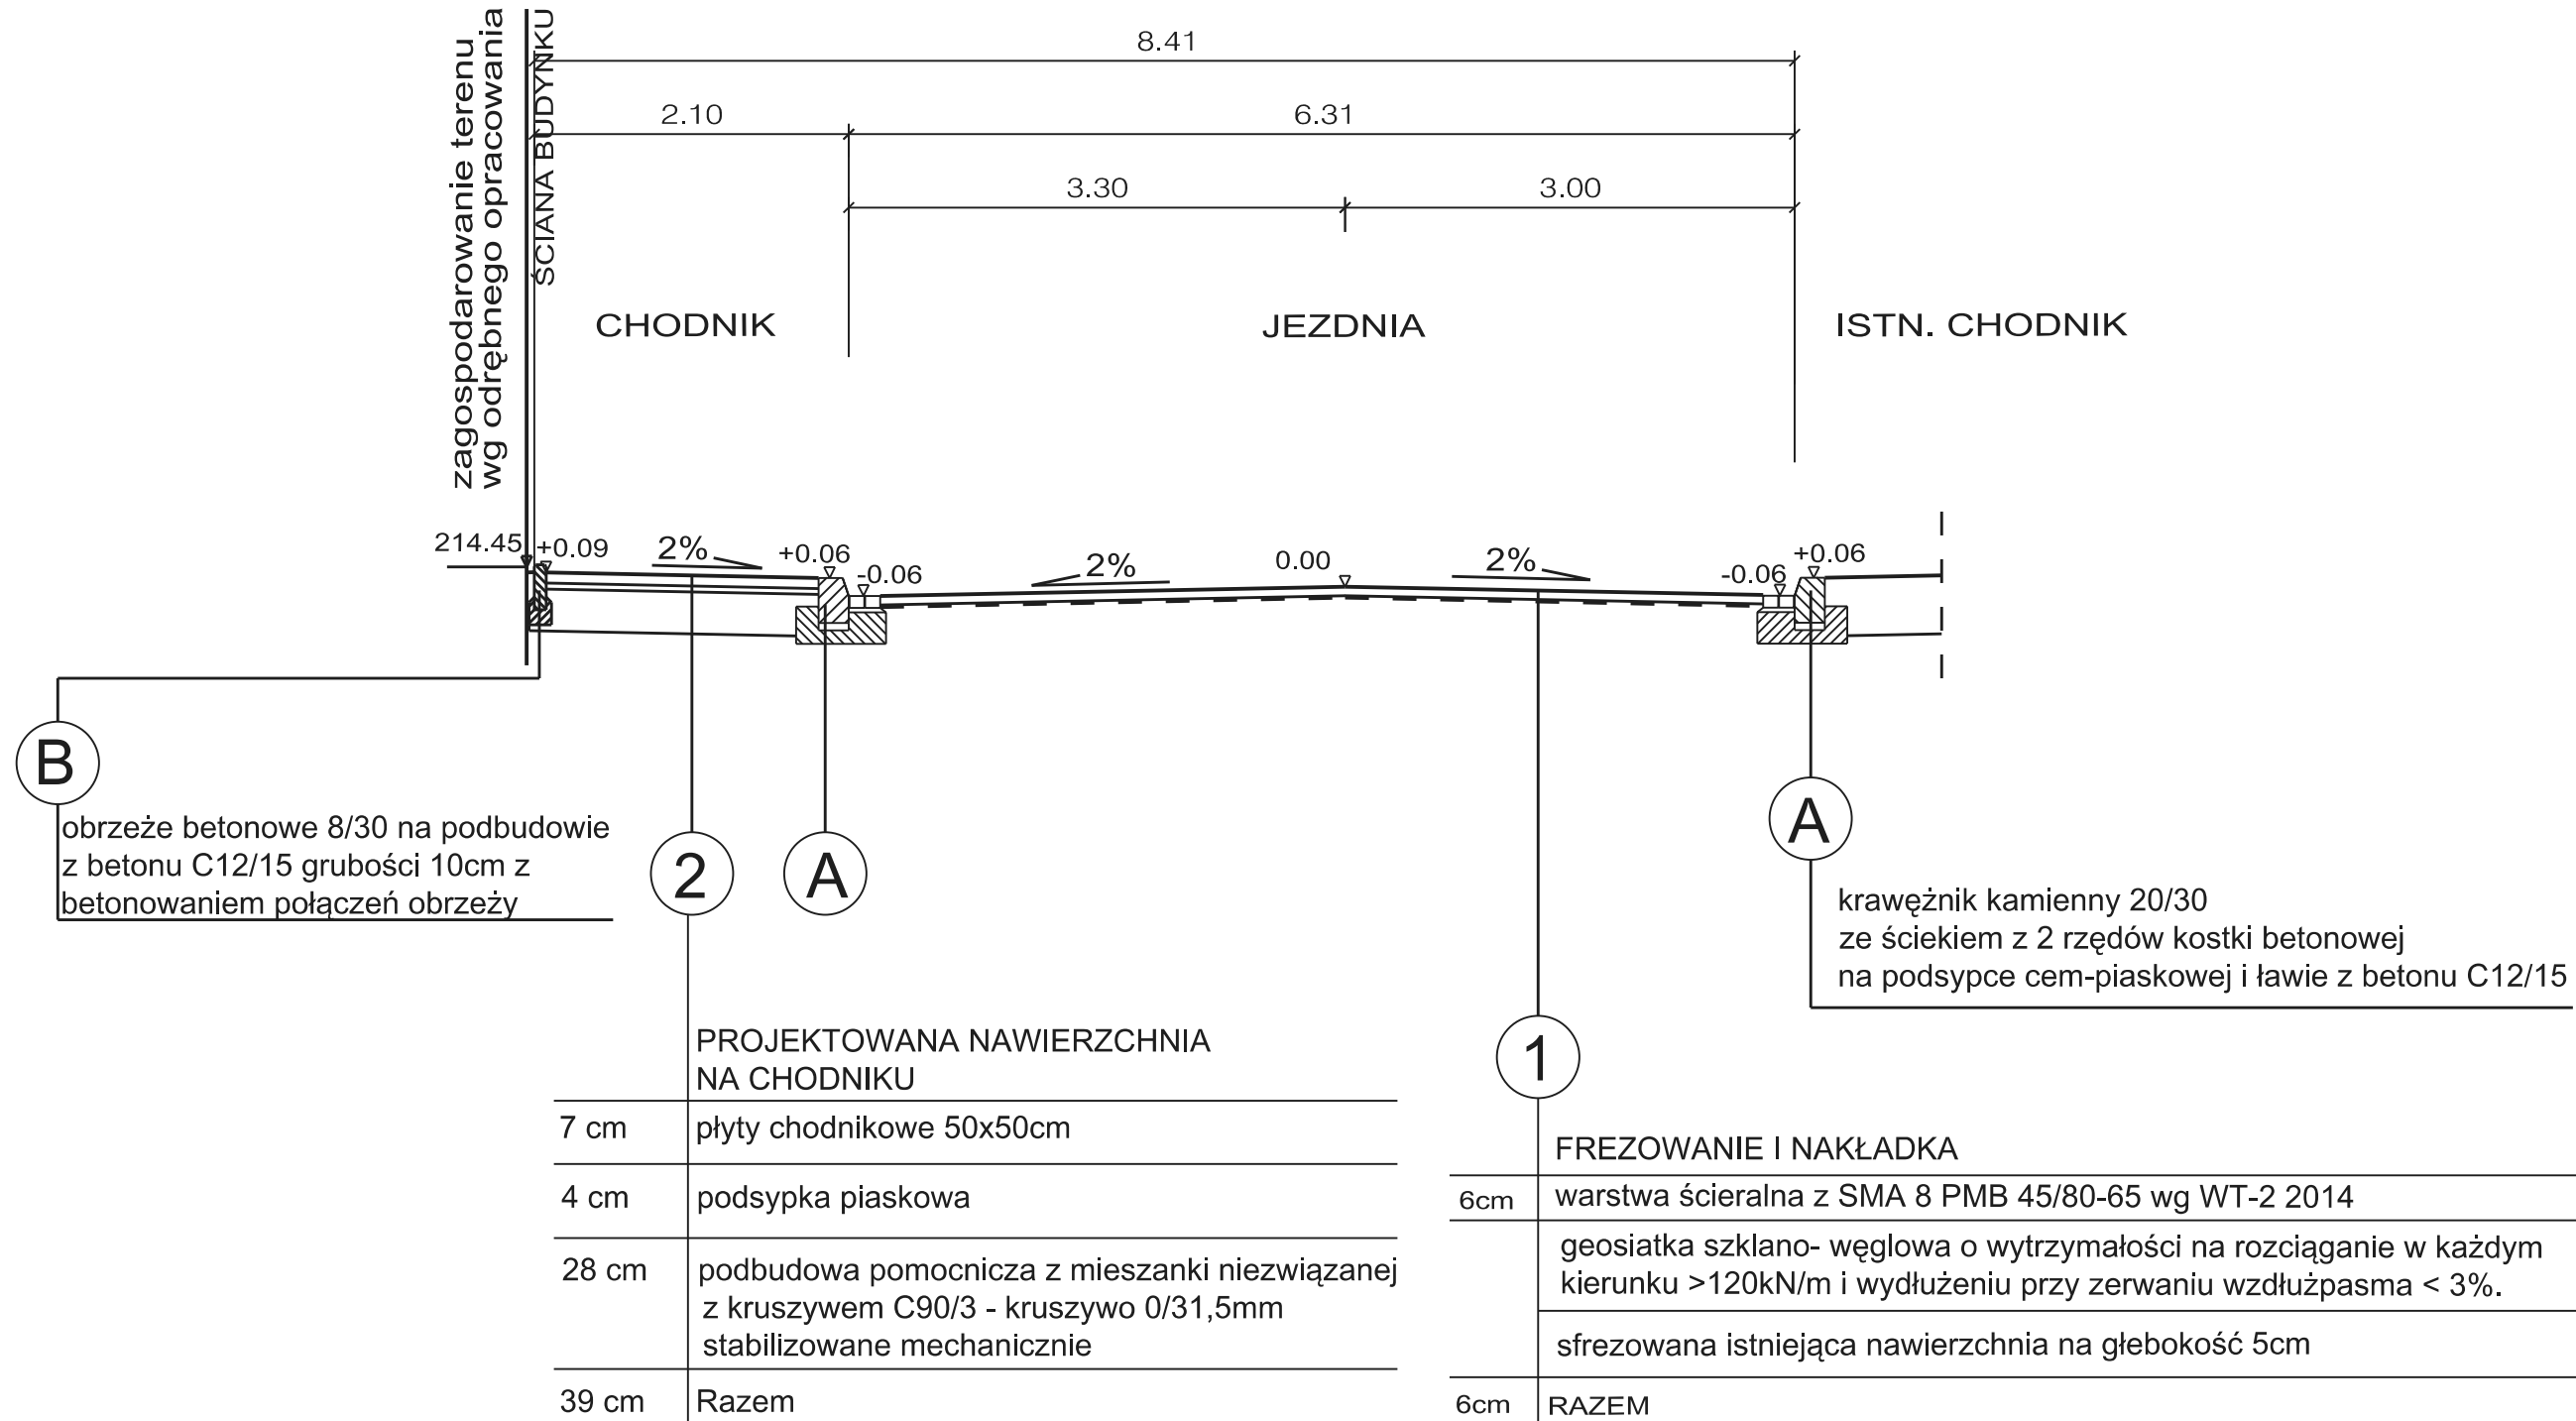

ARG
 PROJEKTOWANIE INWESTYCYJNE
 Sp. z o. o.

Biuro: ul. K. Horwina-Plątki 16, 31-234 Kraków
 tel.: 418 05 60, 61, 62 fax: 418 18 22
 e-mail: biuro@arg.krakow.pl

Pracownia: 31-410 Kraków, ul. Czerwińska 4a
 tel.: 418 05 60, 61, 62 fax: 418 18 22
 e-mail: biuro@arg.krakow.pl

Nazwa i adres inwestycji: **PRZEBUDOWA ULICY CIESZYŃSKIEJ NA ODCINKU OD UL.ŚWIĘTOKRZYSKIEJ DO UL.ŚLĄSKIEJ ORAZ PRZEBUDOWA ULICY SŁOMNICKIEJ**

	IMIĘ I NAZWISKO:	SPECJALNOŚĆ:	NUMER UPRAWNIENI:	PODPIS:
PROJEKTANT:	mgr inż. Szczepan Garpiel	DROGOWA	MAP/0275/POOD/10	<i>[Signature]</i>
ZESPÓŁ PROJEKTOWY:	mgr inż. Joanna Strzyż	-	-	<i>[Signature]</i>
SPRAWDZIŁ:	mgr inż. Jarosław Król	KONSTRUKCYJNO - BUDOWLANA	Nr ewid. 411/2000	<i>[Signature]</i>

TEMAT OPRACOWANIA:	PROJEKT DROGOWY	SKALA:	1:50
NAZWA RYSUNKU:	PRZEKRÓJ KONSTRUKCYJNY A-A	NR RYSUNKU:	3.1

UWAGI: ARG / 292.1 / JSI / 2016 01 18
 Wszystkie prawa zastrzeżone łącznie z prawem reprodukcji lub udostępniania osobom trzecim tego rysunku lub jego części bez wyraźnego upoważnienia ARG

DATA: 01.2016