ZACHODNIE ZEJŚCIE DO TUNELU

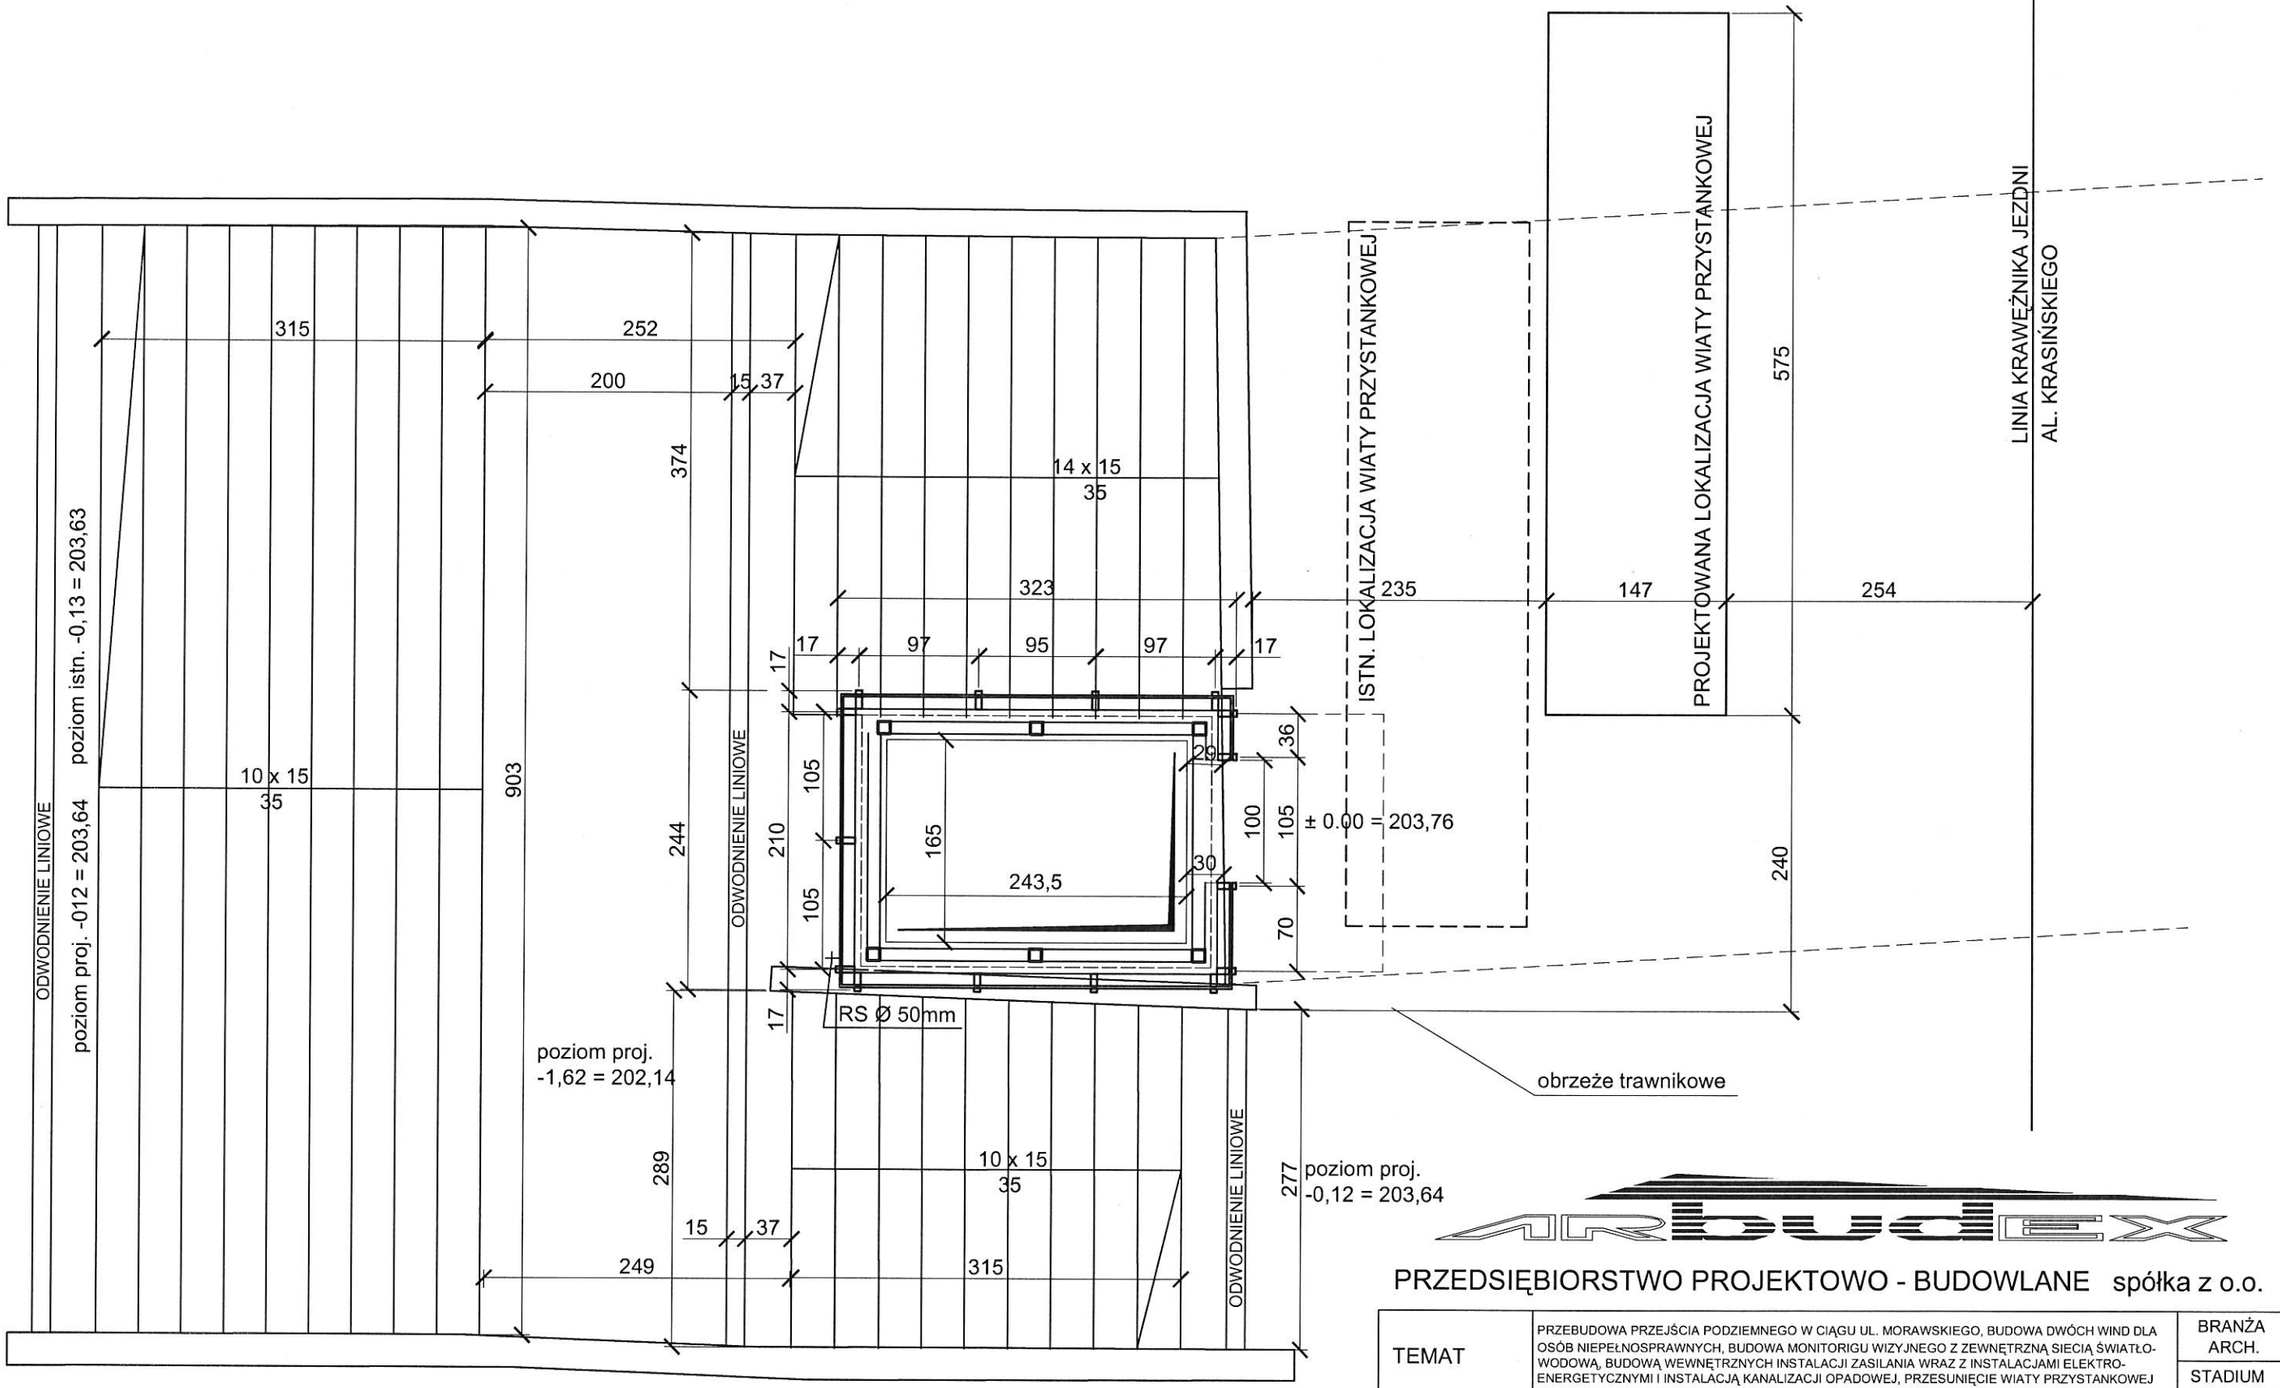

ARBUDEX

PRZEDSIĘBIORSTWO PROJEKTOWO - BUDOWLANE spółka z o.o.

TEMAT	PRZEBUDOWA PRZEJŚCIA PODZIEMNEGO W CIĄGU UL. MORAWSKIEGO, BUDOWA DWÓCH WIND DLA OSÓB NIEPEŁNOSPRAWNYCH, BUDOWA MONITORIGU WIZYJNEGO Z ZEWNĘTRZNĄ SIECIĄ ŚWIATŁOWODOWĄ, BUDOWĄ WEWNĘTRZNYCH INSTALACJI ZASILANIA WRAZ Z INSTALACJAMI ELEKTROENERGETYCZNYMI I INSTALACJĄ KANALIZACJI OPADOWEJ, PRZESUNIĘCIE WIATY PRZYSTANKOWEJ NA DZIAŁKACH NR : 142 OBR. 145 ŚRÓDMIEŚCIE ORAZ 407/2, 407/3, 486, 487, 495 OBR. 14 KROWODRZA.			BRANŻA ARCH.
				STADIUM P.BUD.-WYK.
TREŚĆ	SZYB WINDOWY - ZACHODNIE ZEJŚCIE DO TUNELU RZUT GÓRNEGO PRZYSTANKU		SKALA 1 : 50	DATA 08. 2016
Projektował	mgr inż. arch. Andrzej Doroszewski	UAN -upr.134/85		RYS. NR A2
Sprawdził:	mgr inż. arch. Paweł Curzytek	upr. nr Rz/A - 17/09		

WSZELKIE PRAWA ZASTRZEŻONE. RYSUNEK TEN JEST CHRONIONY PRAWEM AUTORSKIM - WPROWADZANIE JAKICHKOLWIEK ZMIAN, POWIELANIE LUB WYKORZYSTYWANIE BEZ ZGODY AUTORA LUB JEDNOSTKI PROJEKTOWEJ JEST ZABRONIONE W ŚWIETLE USTAWY O PRAWIE AUTORSKIM