


ELEWACJA POŁUDNIOWA

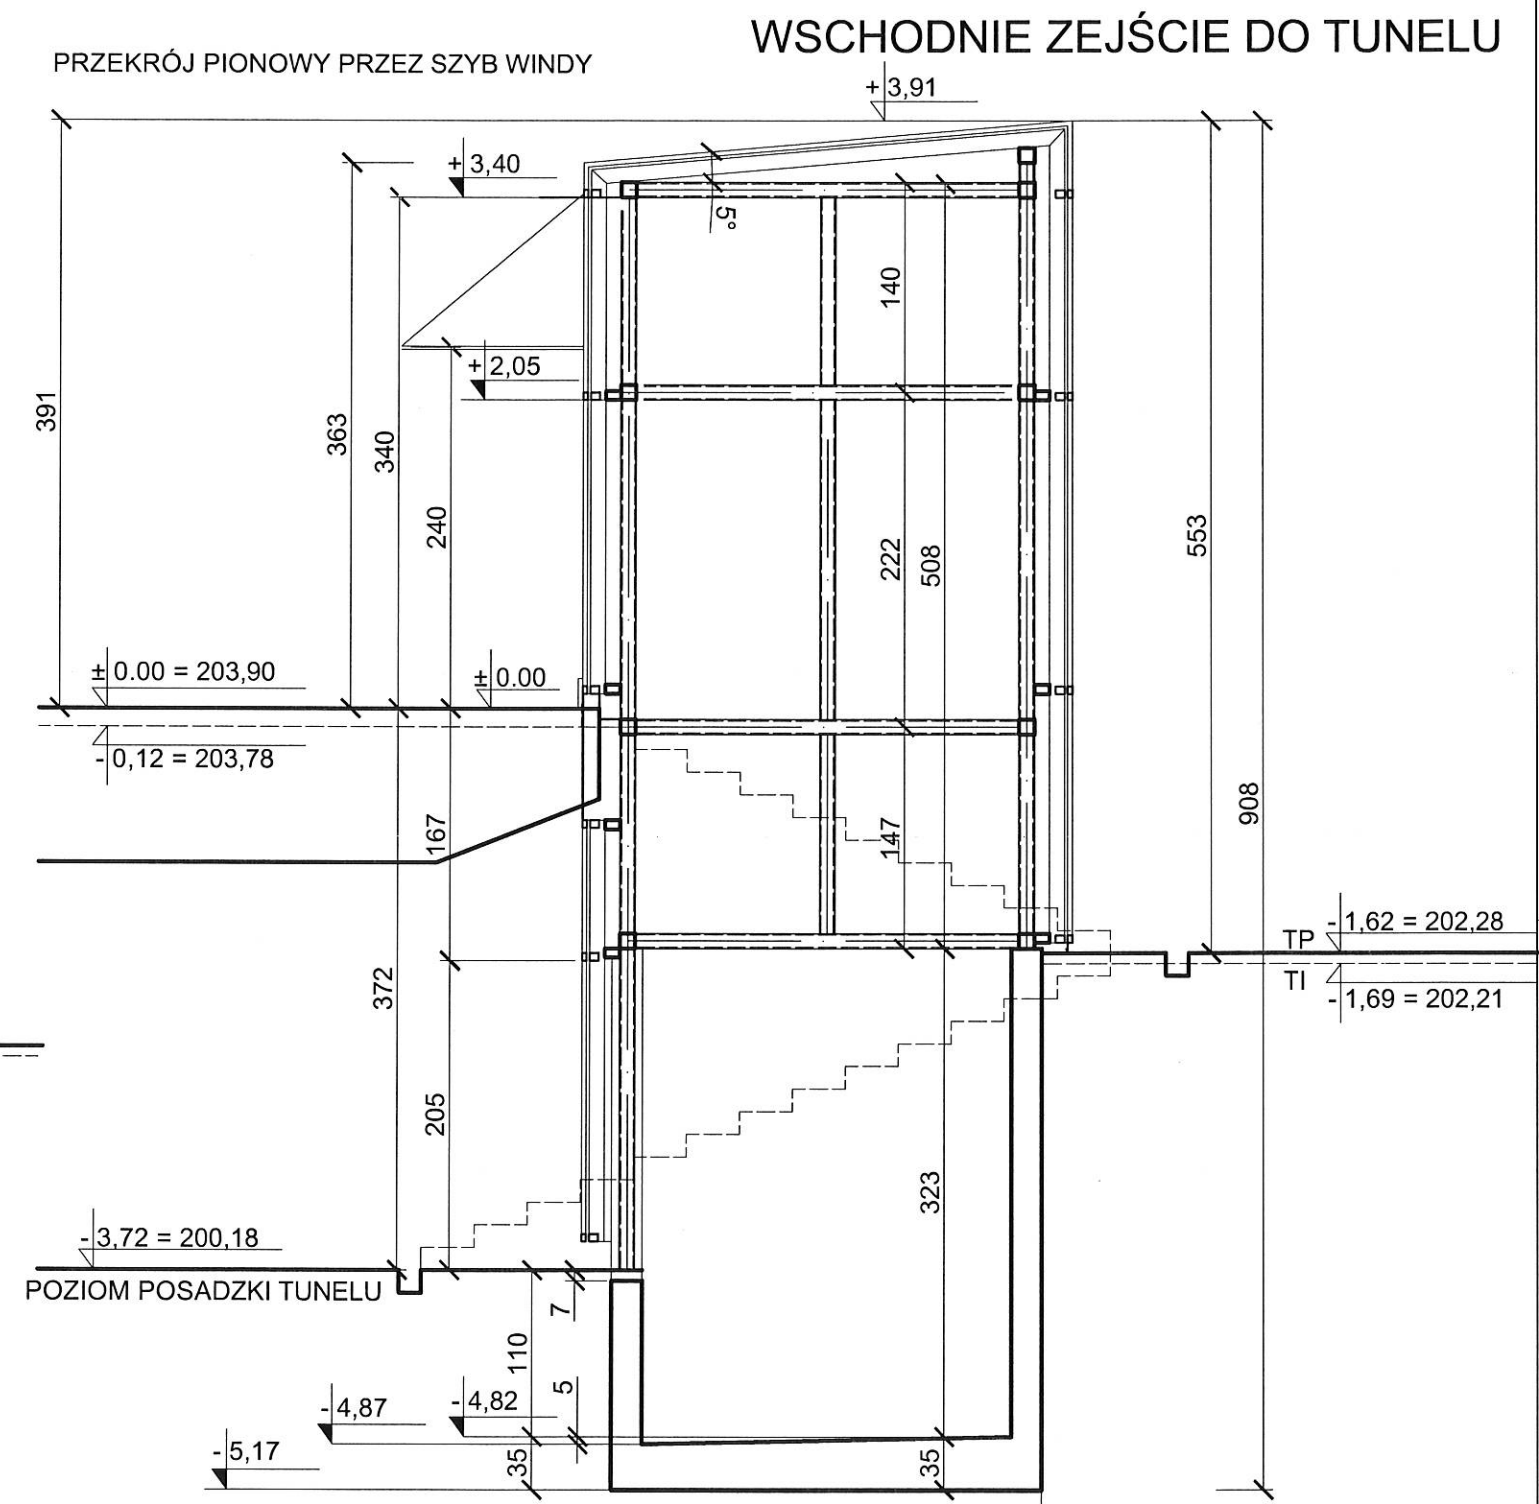

PRZEDSIĘBIORSTWO PROJEKTOWO - BUDOWLANE spółka z o.o.

TEMAT	PRZEBUDOWA PRZEJŚCIA PODZIEMNEGO W CIĄGU UL. MORAWSKIEGO, BUDOWA DWÓCH WIND DLA OSÓB NIEPEŁNOSPRAWNYCH, BUDOWA MONITORIGU WIZYJNEGO Z ZEWNĘTRZNA SIECIĄ ŚWIATŁOWODOWĄ, BUDOWA WEWNĘTRZNYCH INSTALACJI ZASILANIA WRAZ Z INSTALACJAMI ELEKTROENERGETYCZNYMI I INSTALACJĄ KANALIZACJI OPADOWEJ, PRZESUNIĘCIE WIATY PRZYSTANKOWEJ NA DZIAŁKACH NR : 142 OBR. 145 ŚRÓDMIEŚCIE ORAZ 407/2, 407/3, 486, 487, 495 OBR. 14 KROWODRZA.		BRANŻA ARCH.
	TREŚĆ	WSCHODNIE ZEJŚCIE DO TUNELU PRZEJŚCIA PRZEKRÓJ PIONOWY I ELEWACJA POŁUDNIOWA	SKALA 1 : 50
Projektował	mgr inż. arch. Andrzej Doroszewski	UAN -upr.134/85	DATA 08. 2016
Sprawdził:	mgr inż. arch. Paweł Curzytek	upr. nr Rz/A - 17/09	RYS. NR A7

WSZELKIE PRAWA ZASTRZEŻONE. RYSUNEK TEN JEST CHRONIONY PRAWEM AUTORSKIM - WPROWADZANIE JAKIKOLWIEK ZMIAN, POWIELANIE LUB WYKORZYSTYWANIE BEZ ZGODY AUTORA LUB JEDNOSTKI PROJEKTOWEJ JEST ZABRONIONE W ŚWIETLE USTAWY O PRAWIE AUTORSKIM