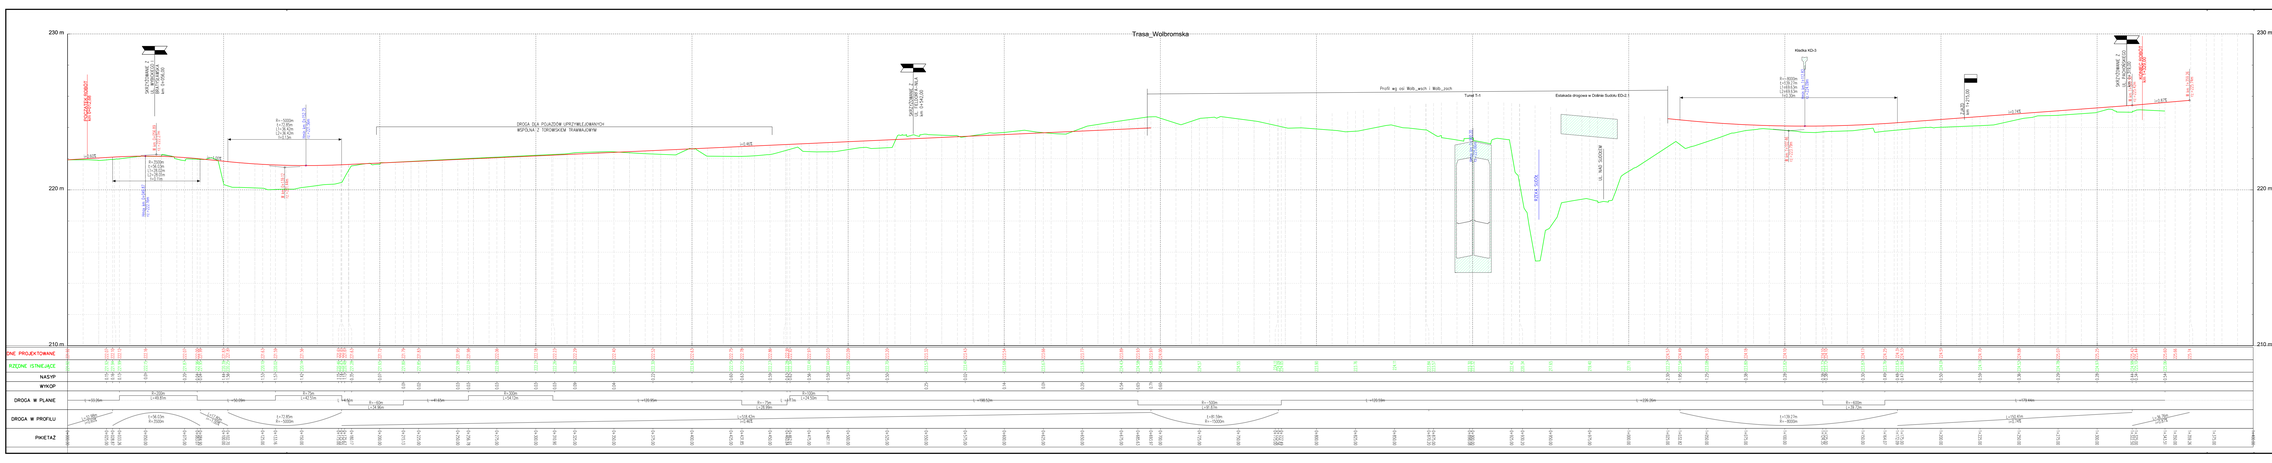

Fundusze Europejskie | ZIKIT Kraków | Unia Europejska

Inwestor:

Gmina Miejska Kraków
Pl. Wszystkich Świętych 3-4, 31-004 Kraków
Zarząd Infrastruktury Komunalnej i Transportu w Krakowie
ul. Centralna 53, 31-586 Kraków

Wykonawcy:

INTERCOR
Przedsiębiorstwo Usług Technicznych
INTERCOR Sp. z o.o.
Spółka z o.o.
ul. Ingardena 3, 30-060 Kraków
e-mail: intercor@intercor.pl

TOR-KRAK
Przedsiębiorstwo Inżynierskie
Robót Kolejowych i Drogowych S.A.
Spółka z o.o.
ul. Ingardena 3, 30-060 Kraków
tel. kom. 26 / 31 004 83 00

Zespół projektowy:

AUTOSTRADA II

MP Mosty

BIURO PROJEKTÓW
Autostrada II Sp. z o.o.
ul. Wielicka 72, 30-552 Kraków
tel. 48 12 626 00 00
e-mail: biuro@autostrada2.pl

MP MOSTY Sp. z o.o.
ul. Wielicka 72, 30-552 Kraków
e-mail: biuro@mpmosty.pl
tel. +48 12 626 22 76

ARCADIS Sp. z o.o.
ul. Jana Pawła II 43, 00-867 Warszawa
tel. +48 22 318 29 66

ARCADIS

Dokument:

PROJEKT BUDOWLANY

Zamówienie budowlane:

BUDOWY LINII TRAMWAJOWEJ I ETAP III (OS. KRZYWOPŁOTY – GÓRKA NAR. GRONIA) WRAZ Z BUDOWĄ ZNAKOWZBUDOWANEGO SKRZYŻOWANIA W OBRĘBIE UL. OPOLSKIEJ W KRAKOWIE ORAZ TOWARZYSZĄCA INFRASTRUKTURA DROGOWA.

Rzeczoznawca:

WOJCIECH WACŁAWIAK
WIELKOŚĆ KRATKI

Zakres opracowania:

DROGA

Nazwa opracowania:

PROJEKT ARCHITEKTONICZNO-BUDOWLANY

Branża:

DROGOWE

Tytuł rysunku:

PROFIL PODŁUŻNY

Stanowisko	Imię i nazwisko	Specjalność/Uprawnienia	Podpis
Główny Projektant	mgr inż. Robert Sivitz	NB UPR 22/97	
Projektant	mgr inż. Łukasz Musiał	SLK/3636/POOD/11	
Projektant			
Projektant			
Sprawdzający	inż. Ewa Augustyniewicz	201/90	

Nr archiwalny	Data sporządzenia	Rewizja	Skala	Nr rysunku
	02.2018		1:1000/100	03.01