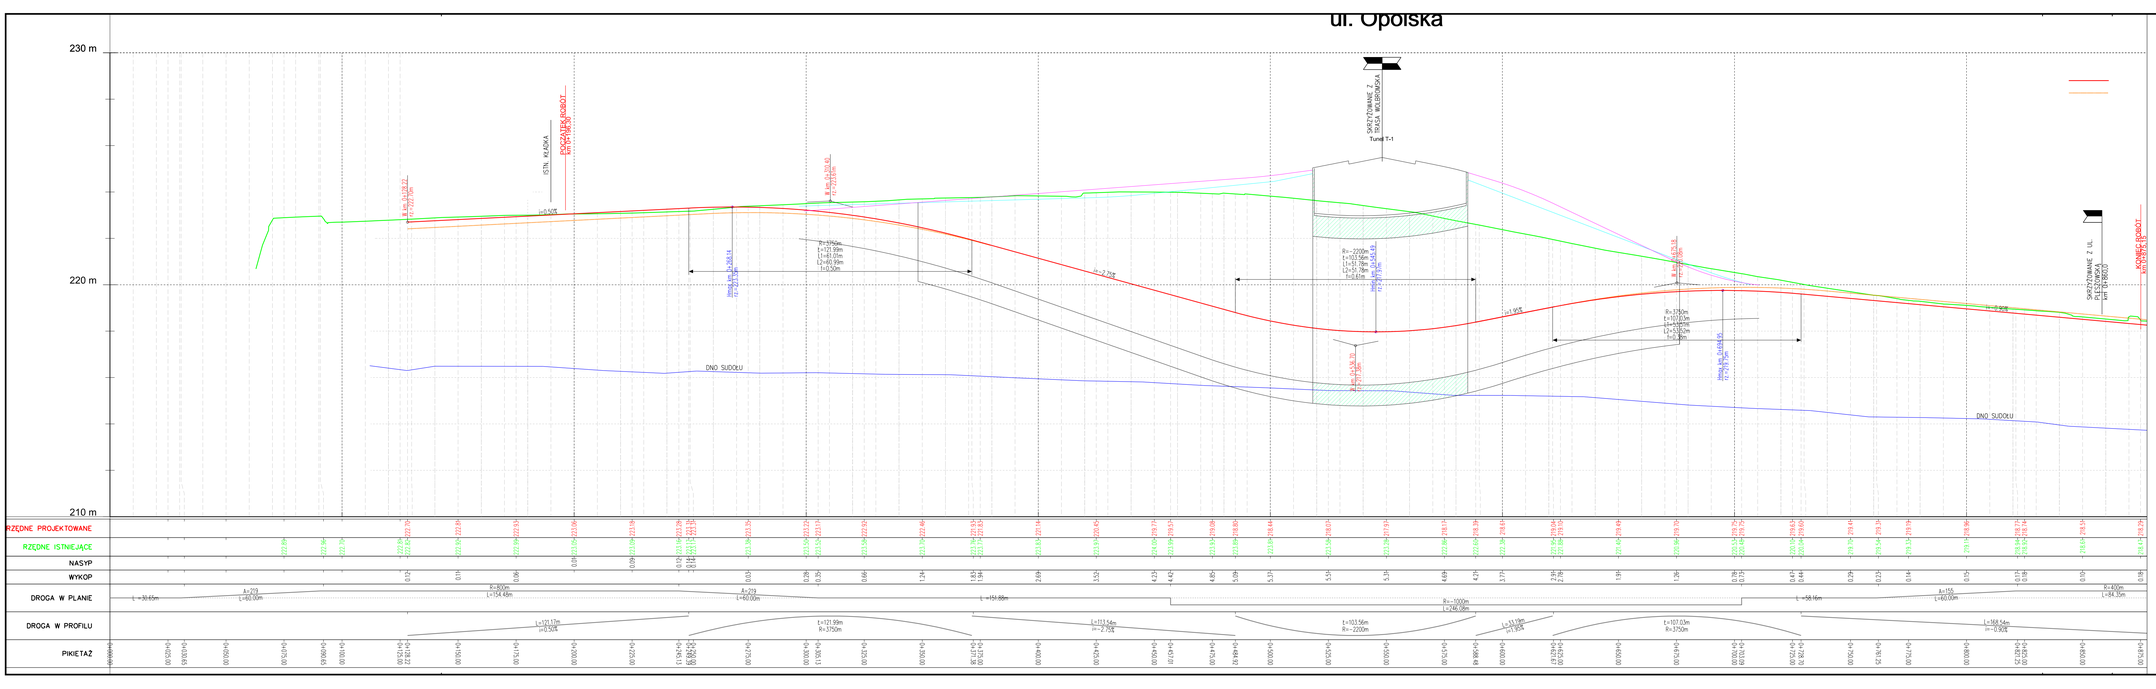

Fundusze Europejskie Infrastruktura i Środowisko | ZIKiT | Kraków | Unia Europejska Europejski Fundusz Rozwoju Regionalnego

Inwestor:

Gmina Miejska Kraków
Pl. Wszystkich Świętych 3-4, 31-004 Kraków
Zarząd Infrastruktury Komunalnej i Transportu w Krakowie
ul. Centralna 53, 31-586 Kraków

Wykonawca:

INTERCOR
Przedsiębiorstwo Usług Technicznych INTERCOR Sp. z o.o.
ul. Okólna 10, 42-400 Zawiercie
e-mail: biuro.kst@intercor.eu

TOR-KRAK
Przedsiębiorstwo Inżynieryjnych Robót Kolejowych "TOR-KRAK" Spółka z o.o.
ul. Jacy 21, 31-588 Kraków

Jednostka projektowa:

AUTOSTRADA II
BIURO PROJEKTÓW
Autostrada II Sp. z o.o.
ul. 73 Pułku Piechoty 1
40-467 Katowice
e-mail: biuro@autostradaii.pl

MP Mosty
MP-MOSTY Sp. z o.o.
ul. Dekerta 18,30-703 Kraków
e-mail: biuro@mpmosty.pl
tel: +48 12 312 18 78

ARCADIS
ARCADIS Sp. z o.o.
02-675 Warszawa, ul. Wołoska 22A
tel: +48 22 203 20 00

Stadium:

PROJEKT BUDOWLANY

Zamierzenie budowlane:

BUDOWY LINII TRAMWAJOWEJ KST ETAP III (OS. KROWODRZA GÓRKA - GÓRKA NAR ODOWA) WRAZ Z BUDOWĄ DWUPOZIOMOWEGO SKRZYŻOWANIA W CIĄGU UL. OPOLSKIEJ W KRAKOWIE ORAZ TOWARZYSZĄCĄ INFRASTRUKTURĄ DROGOWĄ

Adres zamierzenia:

WOJEWÓDZTWO MAŁOPOLSKIE
MIASTO KRAKÓW

Obiekt budowlany:

DROGA

Nazwa opracowania:

PROJEKT ARCHITEKTONICZNO-BUDOWLANY

Branża:

DROGOWA

Tytuł rysunku:

PROFIL PODŁUŻNY

Stanowisko	Imię i nazwisko	Specjalność/Uprawnienia	Podpis
Główny Projektant	mgr inż. Robert Stoto	NB UPR.22/97	
Projektant	mgr inż. Łukasz Musiał	SLK/3636/POOD/11	
Projektant	.....	.....	
Projektant	.....	.....	
Sprawdzający	inż. Ewa Augustynowicz	201/80	

Nr archiwalny:	Data opracowania:	Rewizja:	Skala:	Nr rysunku:
	02.2018		1:1000/100	03.03