



PRZEKRÓJ P1
ul. Doktora Twardego
km 0+021

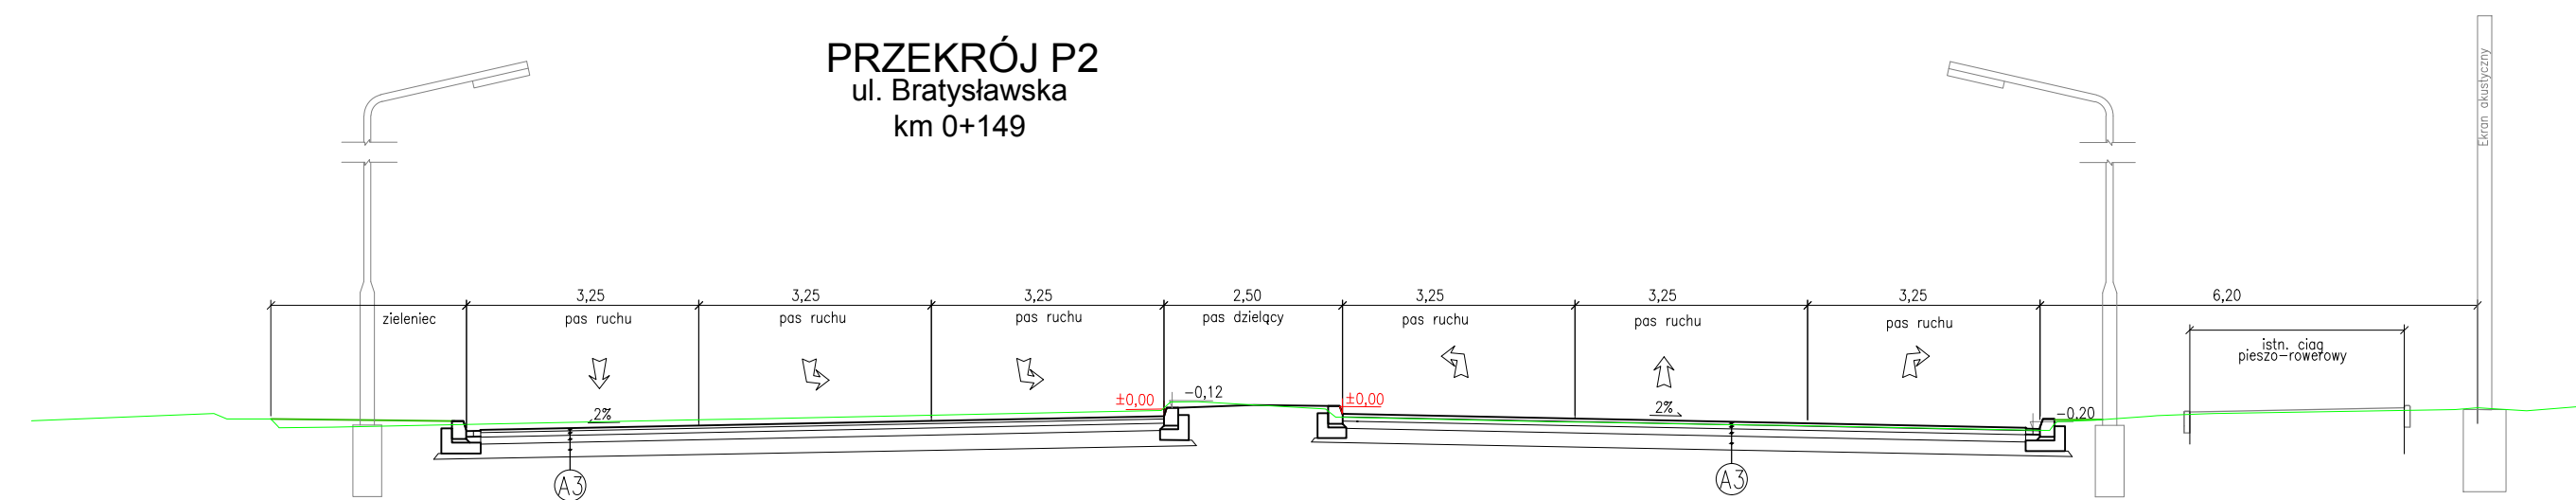

PRZEKRÓJ P2
ul. Bratysławska
km 0+149

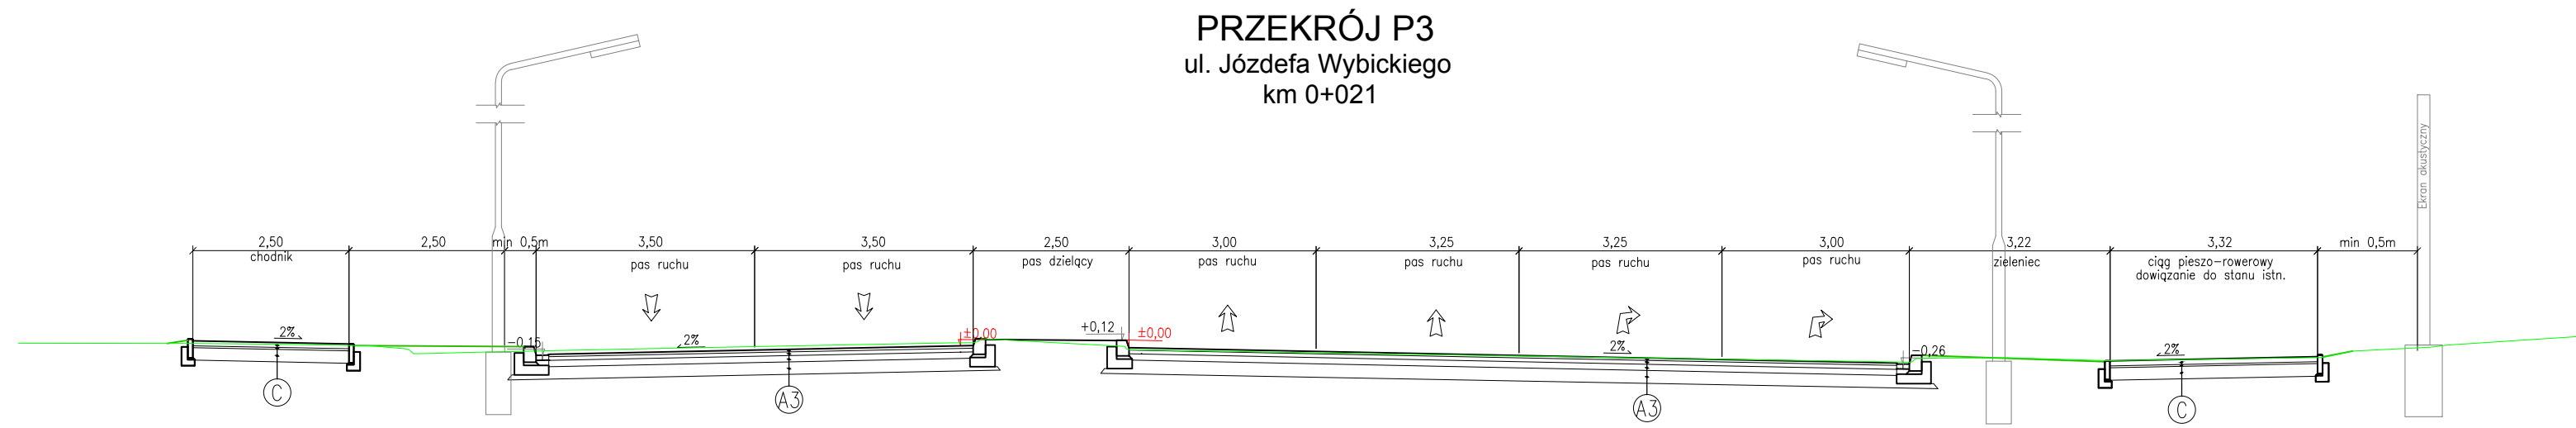

PRZEKRÓJ P3
ul. Józefa Wybickiego
km 0+021

Investor: Gmina Miejska Kraków Pl. Wszystkich Świętych 3-4, 31-004 Kraków Zarząd Infrastruktury Komunalnej i Transportu w Krakowie ul. Centralna 53, 31-586 Kraków				
Wykonawca: Przedsiębiorstwo Usług Technicznych INTERCOR Sp. z o.o. ul. Okólna 10, 42-400 Zawiercie e-mail: biuro.kst@intercor.eu		 Przedsiębiorstwo Inżynieryjnych Robót Kolejowych "TOR-KRAK" Spółka z o.o. ul. Isep 2E, 31-588 Kraków		
Jednostka projektowa: AUTOSTRADA II BUREAU PROJEKTÓW Autostrada II Sp. z o.o. ul. 73 Pułku Piechoty 1 40-467 Katowice e-mail: biuro@autostradaii.pl		MP-MOSTY Sp. z o.o. ul. Dekerta 18, 30-703 Kraków e-mail: biuro@mpmosty.pl tel: +48 12 312 18 78 ARCADIS ul. Woloska 22A 02-675 Warszawa tel: +48 22 203 20 00		
Stadium: PROJEKT BUDOWLANY				
Zamierzenie budowlane: BUDOWY LINII TRAMWAJOWEJ KST ETAP III (OS. KROWODRZA GÓRKA - GÓRKA NARODOWA) WRAZ Z BUDOWĄ DWUPOZIOMOWEGO SKRZYŻOWANIA W CIĄGU UL. OPOLSKIEJ W KRAKOWIE ORAZ TOWARZYSZĄCĄ INFRASTRUKTURĄ DROGOWĄ				
Adres zamierzenia: WOJEWÓDZTWO MAŁOPOLSKIE MIASTO KRAKÓW				
Obiekt budowlany: DROGA				
Nazwa opracowania: PROJEKT ARCHITEKTONICZON-BUDOWLANY				
Branża: DROGOWA				
Tytuł rysunku: PRZEKROJE TYPOWE				
Stanowisko	Imię i nazwisko	Specjalność/Uprawnienia	Podpis	
Główny Projektant	mgr inż. Robert Słota	NB UPR.22/97		
Projektant	mgr inż. Łukasz Musioł	SLK/3636/POOD/11		
Projektant	
Projektant	
Sprawdzający	inż. Ewa Augustynowicz	201/80		
Nr archiwalny:	Data opracowania:	Rewizja:	Skala:	Nr rysunku:
	2018.02		1:100	04.01