




PRZEKRÓJ P8b
 odc. Fieldorfa Nila - Opolska
 Trasa Wolbromska
 km 0+606

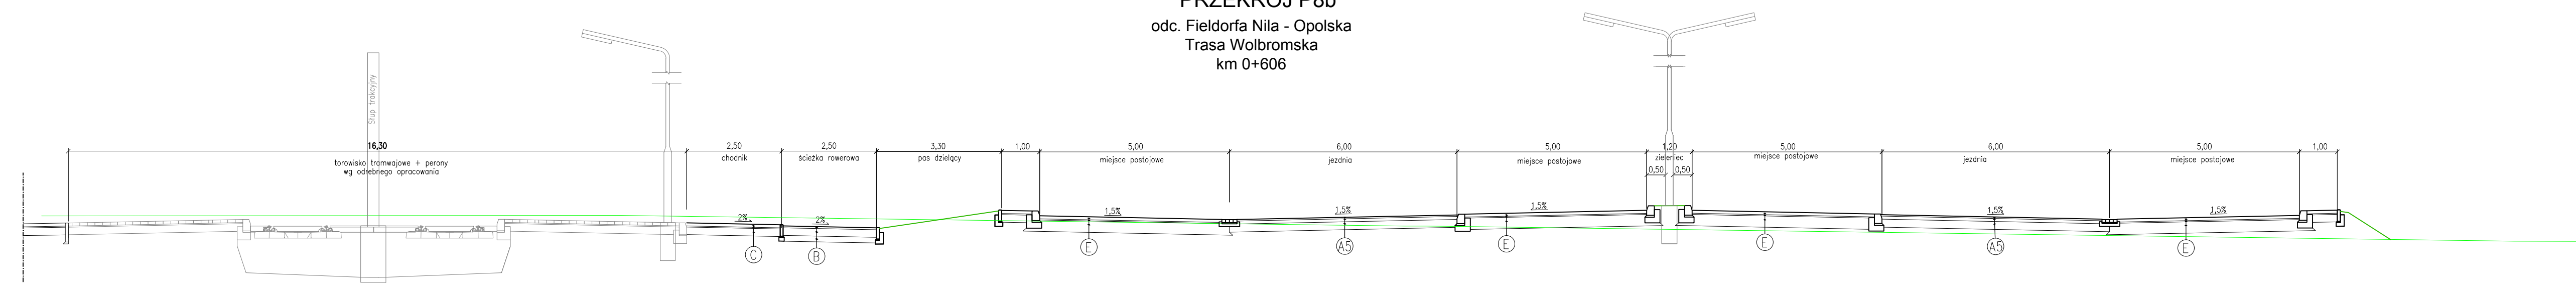

PRZEKRÓJ P9
 odc. Fieldorfa Nila - Opolska
 km 0+673

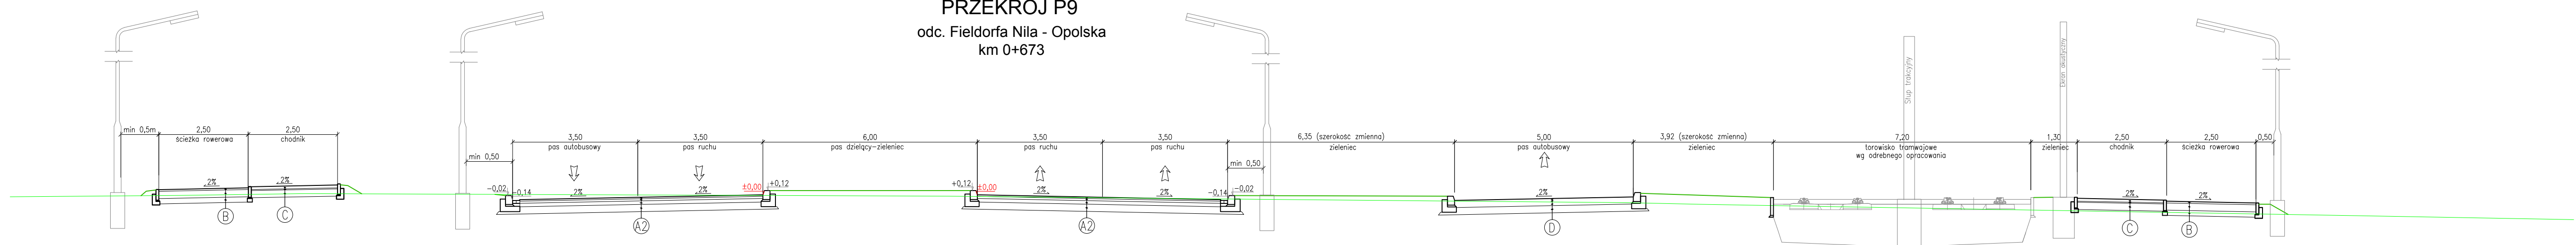

PRZEKRÓJ P10
 odc. Fieldorfa Nila - Opolska
 km 0+808

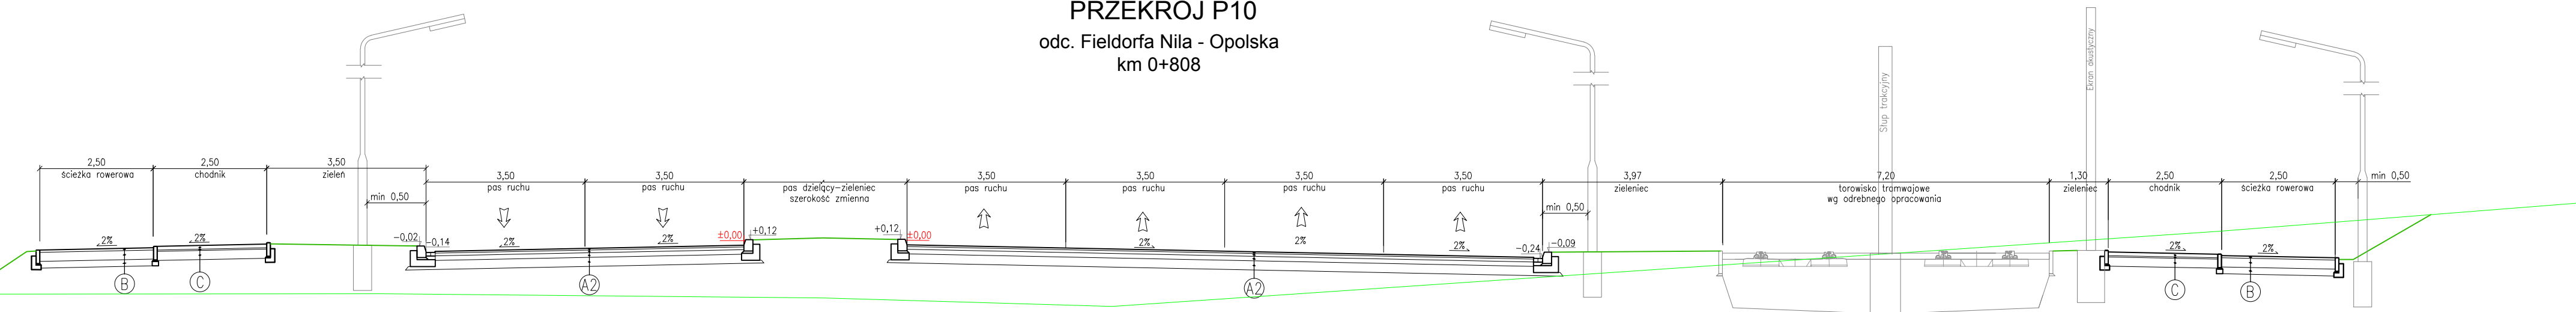

Investor: Gmina Miejska Kraków
 Pl. Wszystkich Świętych 3-4, 31-004 Kraków
 Zarząd Infrastruktury Komunalnej i Transportu w Krakowie
 ul. Centralna 53, 31-586 Kraków

Wykonawca: **INTERCOR** **TOR-KRAK**
 Przedsiębiorstwo Usług Technicznych **INTERCOR Sp. z o.o.**
 ul. Okólna 10, 42-400 Zawiercie
 e-mail: biuro.kst@intercor.eu

Przedsiębiorstwo Inżynierskich **Robot Kolejowych "TOR-KRAK" Spółka z o.o.**
 ul. Isep 2E; 31-588 Kraków

Jednostka projektowa: **AUTOSTRADA II BUDOWA PROJEKTÓW** **MPMosty** **MP-MOSTY Sp. z o.o.**
 ul. Dekerta 18, 30-703 Kraków
 e-mail: biuro@mpmosty.pl
 tel: +48 12 312 18 78

Autostrada II Sp. z o.o.
 ul. 73 Pałki Pociągów 1
 40-467 Katowice
 e-mail: biuro@autostradaii.pl

ARCADIS **ARCADIS Sp. z o.o.**
 ul. Woloska 22A
 02-675 Warszawa, ul. Woloska 22A
 e-mail: biuro@arcadis.pl
 tel: +48 22 203 20 00

PROJEKT BUDOWLANY

Zamierzenie budowlane:
 BUDOWY LINII TRAMWAJOWEJ KST ETAP III (OS. KROWDRZA GÓRKA - GÓRKA NARODOWA) WRAZ Z BUDOWĄ DWUPOZIOMOWEGO SKRZYŻOWANIA W CIĄGU UL. OPOLSKIEJ W KRAKOWIE ORAZ TOWARZYSZĄCĄ INFRASTRUKTURĄ DROGOWĄ

Adres zamierzenia:
 WOJEWÓDZTWO MAŁOPOLSKIE
 MIASTO KRAKÓW

Obiekt budowlany:
 DROGA

Nazwa opracowania:
 PROJEKT ARCHITEKTONICZON-BUDOWLANY

Bransza:
 DROGOWA

Tytuł rysunku:
 PRZEKROJE TYPOWE

Stanowisko	Imię i nazwisko	Specjalność/Uprawnienia	Podpis
Główny Projektant	mgr inż. Robert Słota	NB UPR.22/97	<i>RS</i>
Projektant	mgr inż. Łukasz Musioł	SLK/3636/POOD/11	<i>LM</i>
Projektant
Projektant
Sprawdzający	inż. Ewa Augustynowicz	201/80	<i>EWA</i>
Nr archiwalny:	Data opracowania:	Skala:	Nr rysunku:
	2018.02	1:100	04.03