




**PRZEKRÓJ P14**  
odc. ul. Opolska - ul. Pachోńskiego  
km 1+060

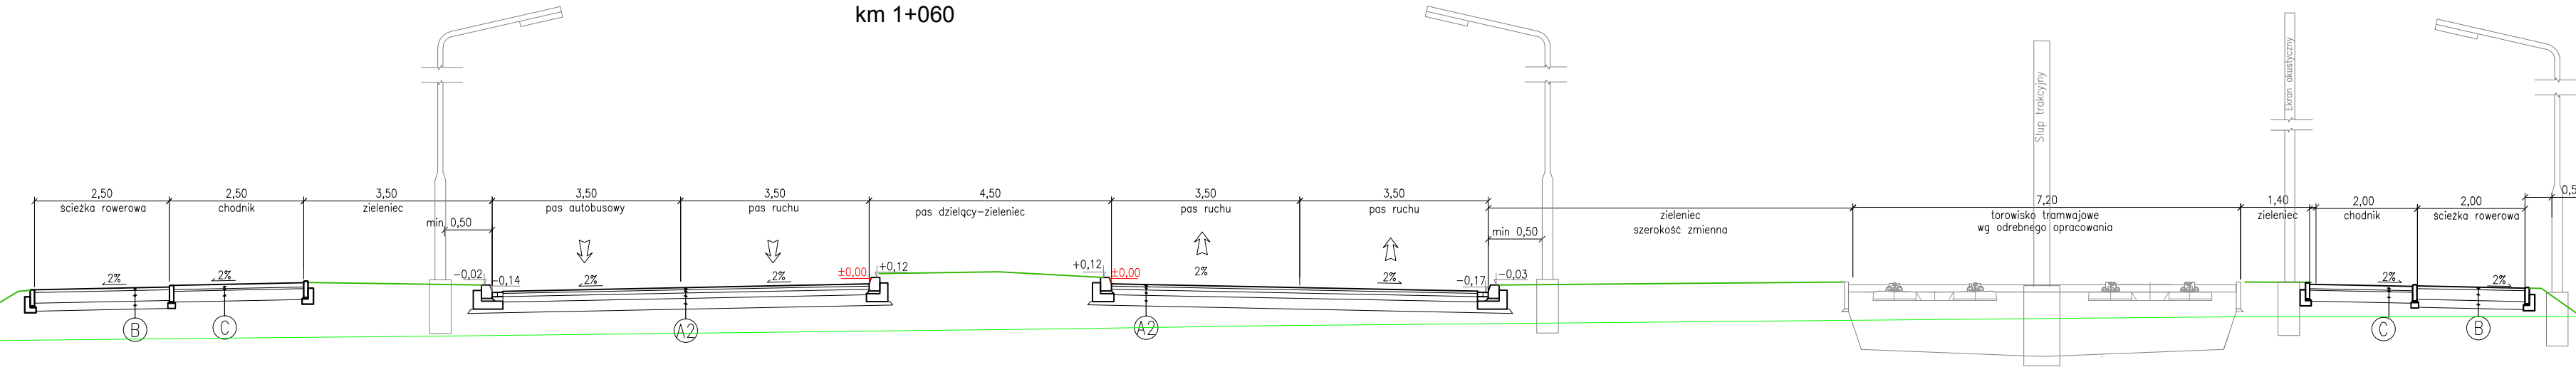


**PRZEKRÓJ P15a**  
odc. ul. Opolska - ul. Pachోńskiego  
km 1+194

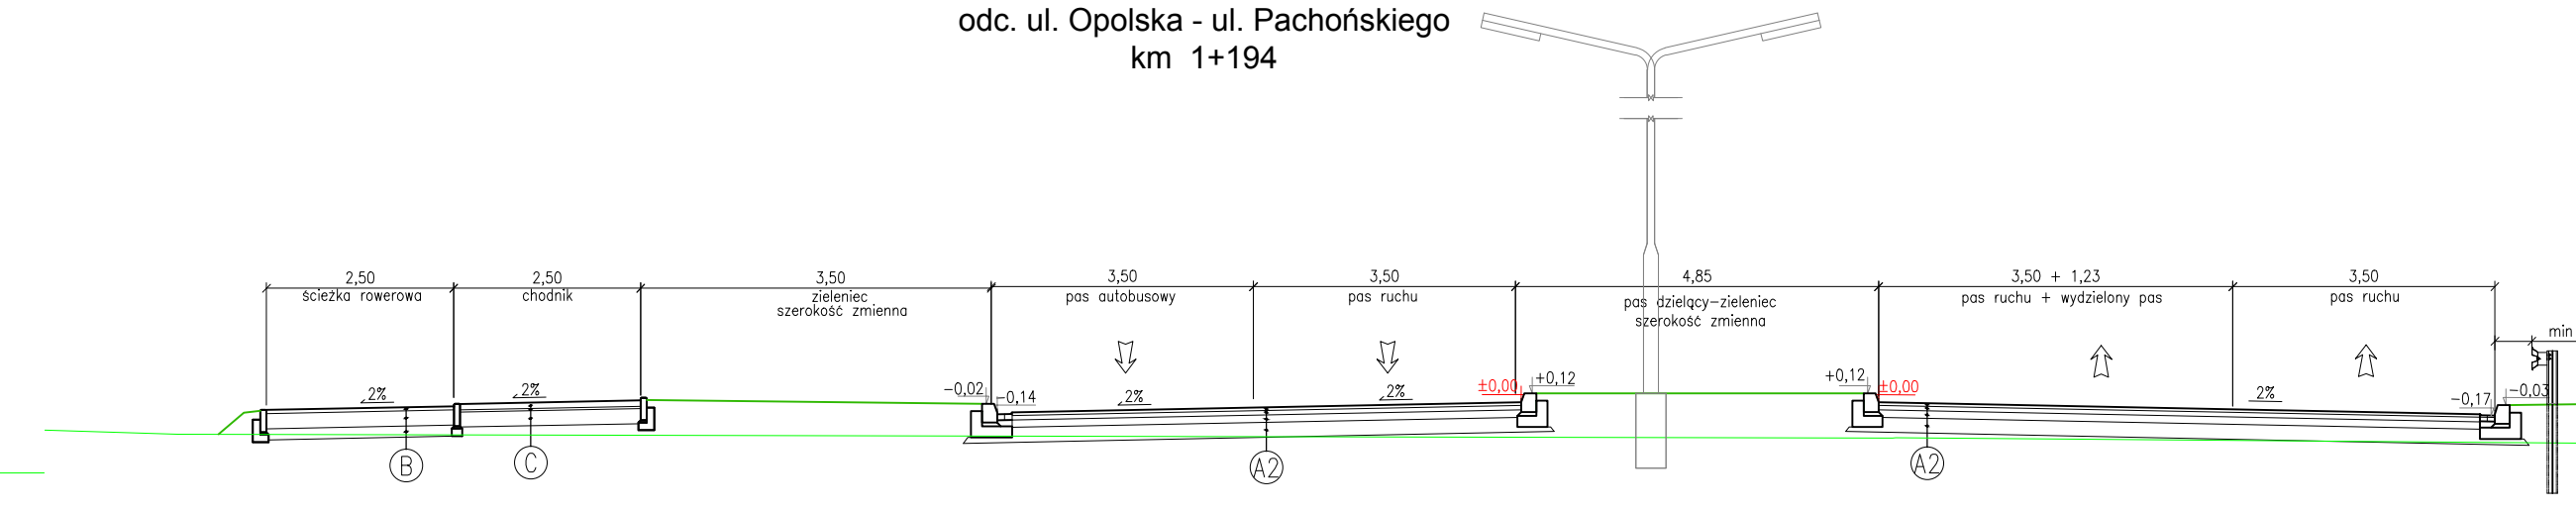

**PRZEKRÓJ P15b**  
odc. ul. Opolska - ul. Pachోńskiego  
km 1+194

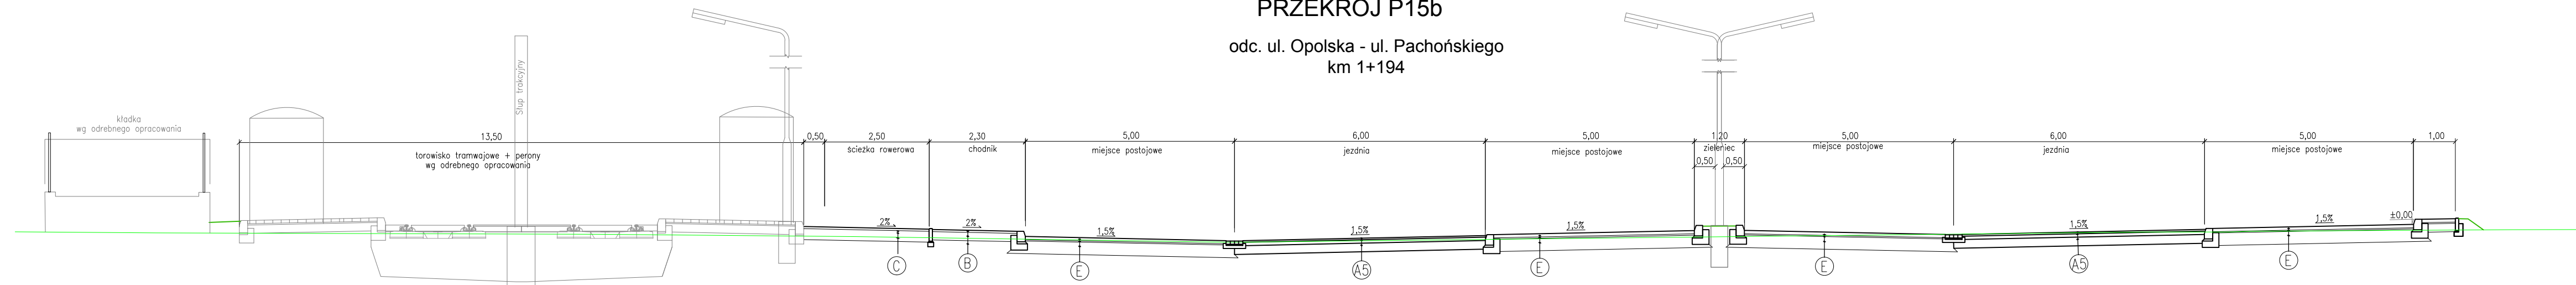

**PRZEKRÓJ P16**  
odc. ul. Opolska - ul. Pachోńskiego  
km 1+284

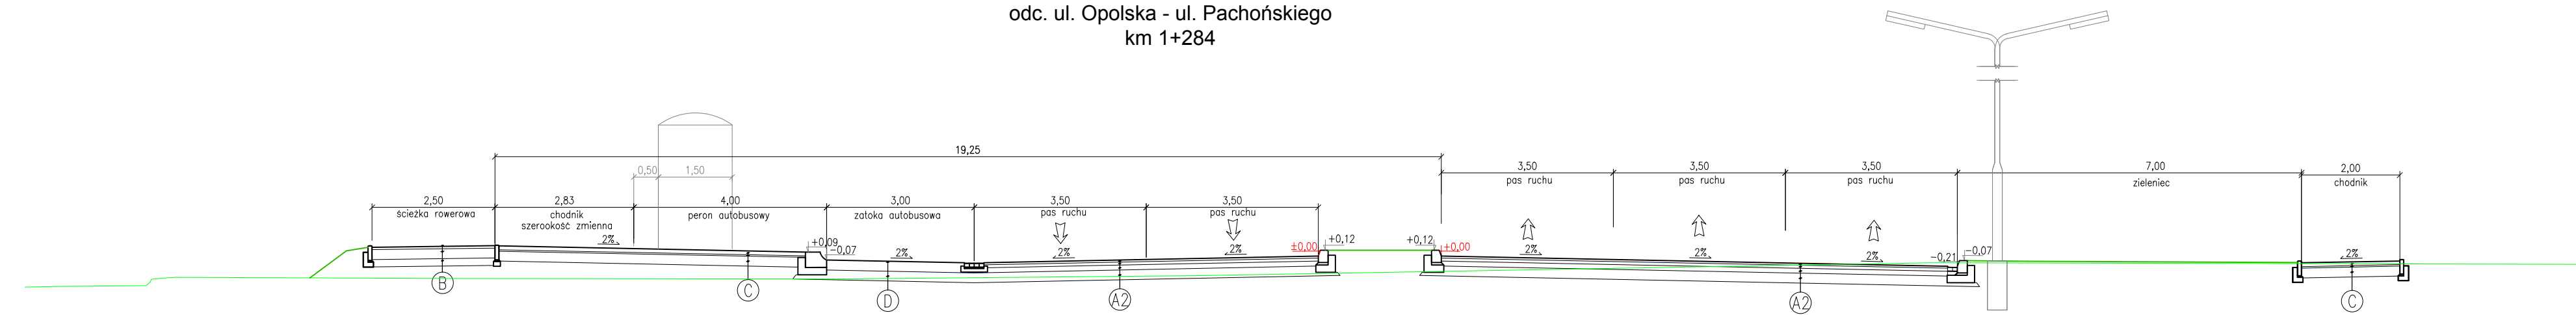

Inwestor: Gmina Miejska Kraków  
Pl. Wszystkich Świętych 3-4, 31-004 Kraków  
Zarząd Infrastruktury Komunalnej i Transportu w Krakowie  
ul. Centralna 53, 31-586 Kraków



Wykonawca: **INTERCOR** - Przedsiębiorstwo Usług Technicznych INTERCOR Sp. z o.o.  
**TOR-KRAK** - Przedsiębiorstwo Inżynierskich Robót Kolejowych "TOR-KRAK" Spółka z o.o.

Autostrada II Sp. z o.o. (Biurowo Projektów) and MPMosty Sp. z o.o. (MPMosty) are also listed as project partners.

**PROJEKT BUDOWLANY**

Zamierzenie budowlane: BUDOWY LINII TRAMWAJOWEJ KST ETAP III (OS. KROWODRZA GÓRKA - GÓRKA NARODOWA) WRAZ Z BUDOWĄ DWUPOZIOMOWEGO SKRZYŻOWANIA W CIĄGU UL. OPOLSKIEJ W KRAKOWIE ORAZ TOWARZYSZĄCĄ INFRASTRUKTURĄ DROGOWĄ

Adres zamierzenia: WOJEWÓDZTWO MAŁOPOLSKIE, MIASTO KRAKÓW

Obiekt budowlany: DROGA

Nazwa opracowania: PROJEKT ARCHYTEKTONICZNO-BUDOWLANY

Branża: DROGOWA

Tytuł rysunku: PRZEKROJE TYPOWE

Stanowisko	Imię i nazwisko	Specjalność/Uprawnienie	Podpis
Główny Projektant	mgr inż. Robert Słota	NB UPR.22/97	<i>RS</i>
Projektant	mgr inż. Łukasz Musioł	SLK/3636/POOD/11	<i>LM</i>
Projektant	.....	.....	.....
Projektant	.....	.....	.....
Sprawdzający	inż. Ewa Augustynowicz	201/80	<i>EWA</i>
Nr archiwizacji	Data opracowania: 2018.02	Skala: 1:100	Nr rysunku: 04.07