




PRZEKRÓJ P22
ul. Pachońskiego
km 0+539

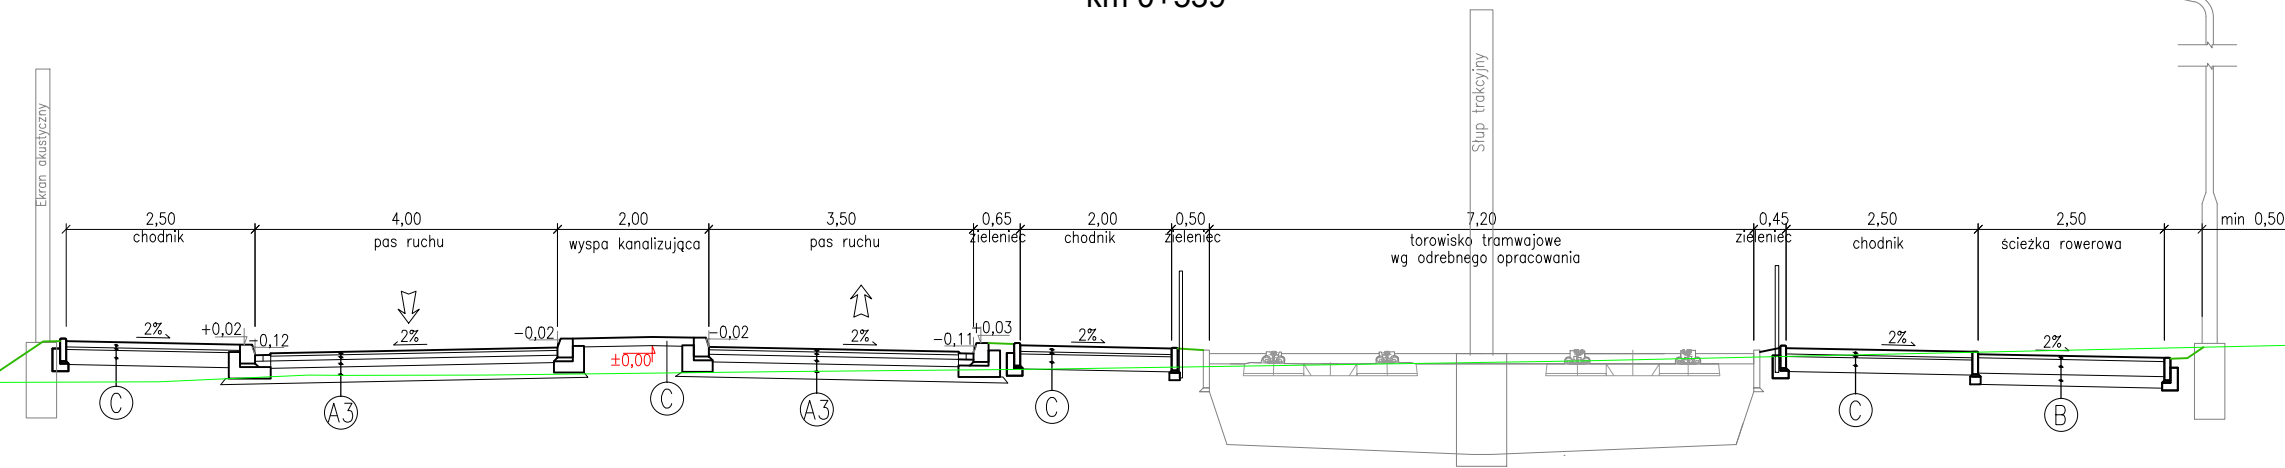


PRZEKRÓJ P23
ul. Białoprądnicka

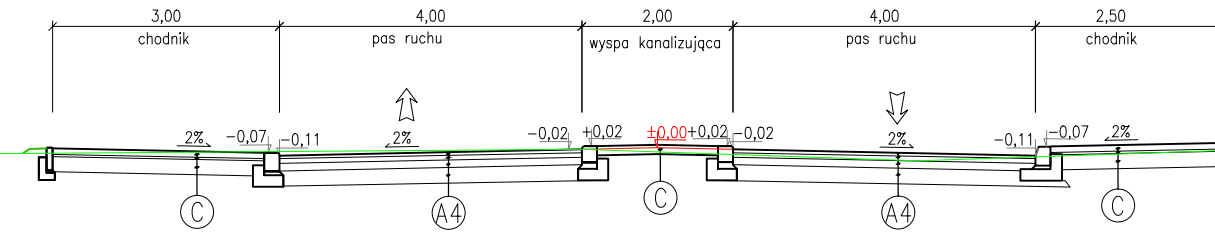

PRZEKRÓJ P24
ul. Pachońskiego
km 0+584

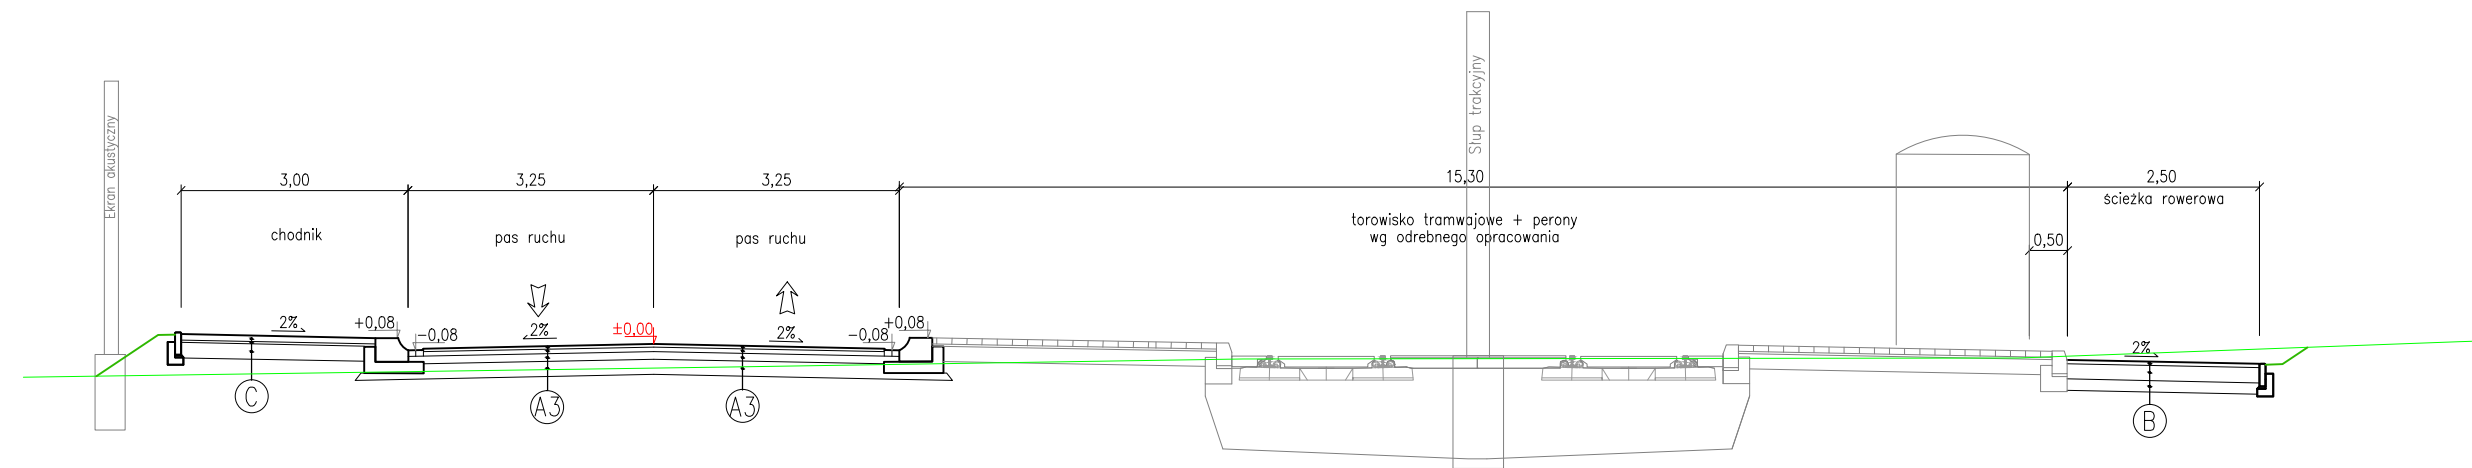

PRZEKRÓJ P25
ul. Pachońskiego

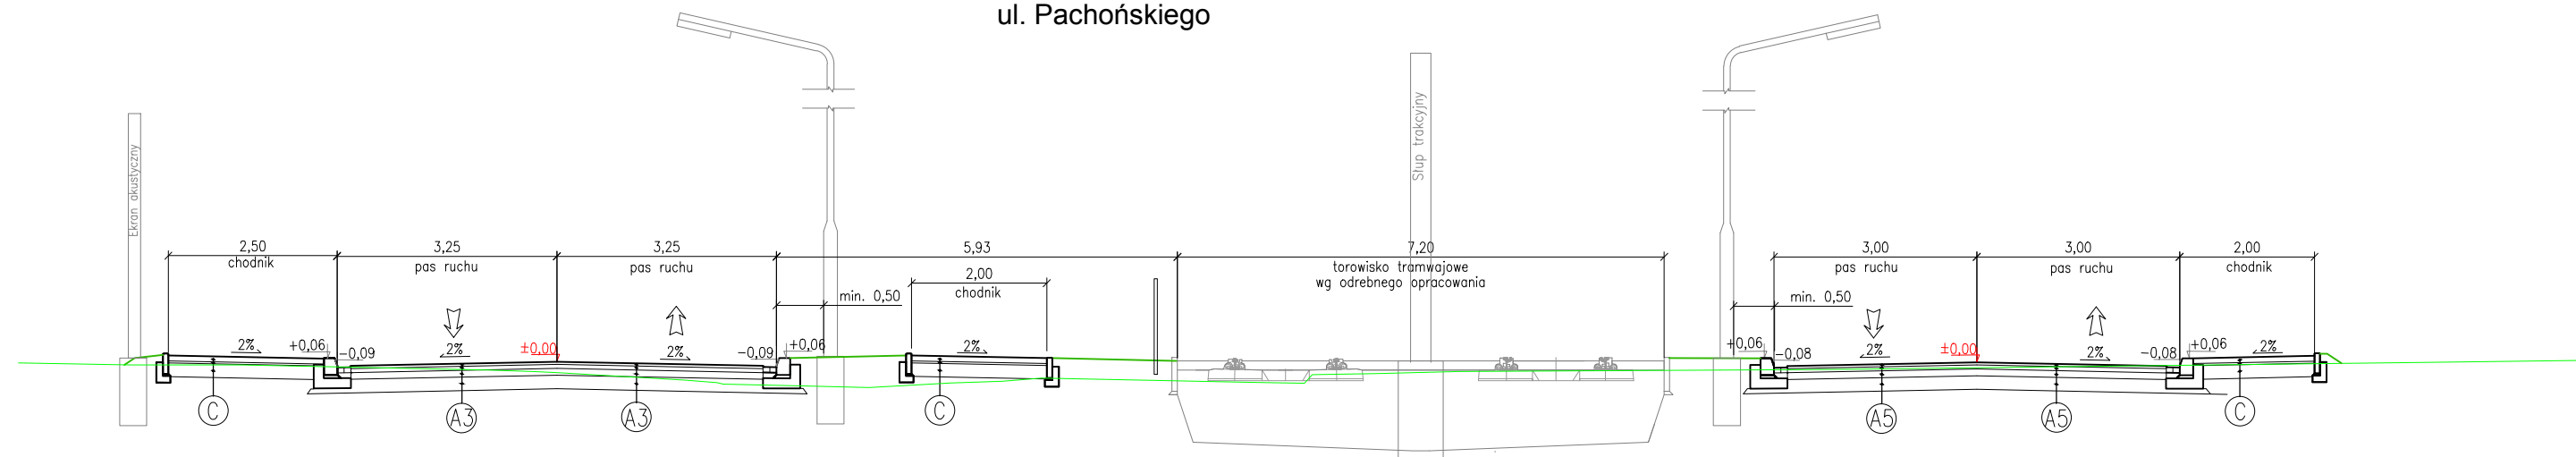

Investor:
Gmina Miejska Kraków
Pl. Wszystkich Świętych 3-4, 31-004 Kraków
Zarząd Infrastruktury Komunalnej i Transportu w Krakowie
ul. Centralna 53, 31-586 Kraków

Wykonawca:
INTERCOR
Przedsiębiorstwo Usług Technicznych
INTERCOR Sp. z o.o.
ul. Okólna 10, 42-400 Zawiercie
e-mail: biuro.kst@intercor.eu

TOR-KRAK
Przedsiębiorstwo Inżynierskich
Robót Kolejowych **"TOR-KRAK"**
Spółka z o.o.
ul. Isep 2E, 31-588 Kraków

Jednostka projektowa:
AUTOSTRADA II
Biurowo Projektowa z o.o.
Autostrada II Sp. z o.o.
ul. 73 Pułku Piechoty 1
40-467 Katowice
e-mail: biuro@autostradaii.pl

MP-MOSTY Sp. z o.o.
ul. Dekerta 18, 30-703 Kraków
e-mail: biuro@mpmosty.pl
tel: +48 12 312 18 78

ARCADIS
ARCADIS Sp. z o.o.
02-675 Warszawa, ul. Wołoska 22A
tel: +48 22 203 20 00

Stadium:
PROJEKT BUDOWLANY

Zamierzenie budowlane:
BUDOWY LINII TRAMWAJOWEJ KST ETAP III (OS. KROWDRZA GÓRKA - GÓRKA NARODOWA) WRAZ Z BUDOWĄ DWUPOZIOMOWEGO SKRZYŻOWANIA W CIĄGU UL. OPOLSKIEJ W KRAKOWIE ORAZ TOWARZYSZĄCĄ INFRASTRUKTURĄ DROGOWĄ

Adres zamierzenia:
WOJEWÓDZTWO MAŁOPOLSKIE
MIASTO KRAKÓW

Obiekt budowlany:
DROGA

Nazwa opracowania:
PROJEKT ARCHITEKTONICZNO-BUDOWLANY

Branża:
DROGOWA

Tytuł rysunku:
PRZEKROJE TYPOWE

Stanowisko	Imię i nazwisko	Specjalność/Uprawnienia	Podpis
Główny Projektant	mgr inż. Robert Słota	NB UPR.22/97	
Projektant	mgr inż. Łukasz Musioł	SLK/3636/POOD/11	
Projektant
Projektant
Sprawdzający	inż. Ewa Augustynowicz	201/80	
Nr archiwalny:	Data opracowania:	Rewizja:	Skala:
	2018.02		1:100
			Nr rysunku:
			04.09