




PRZEKRÓJ P26
ul. Pachońskiego

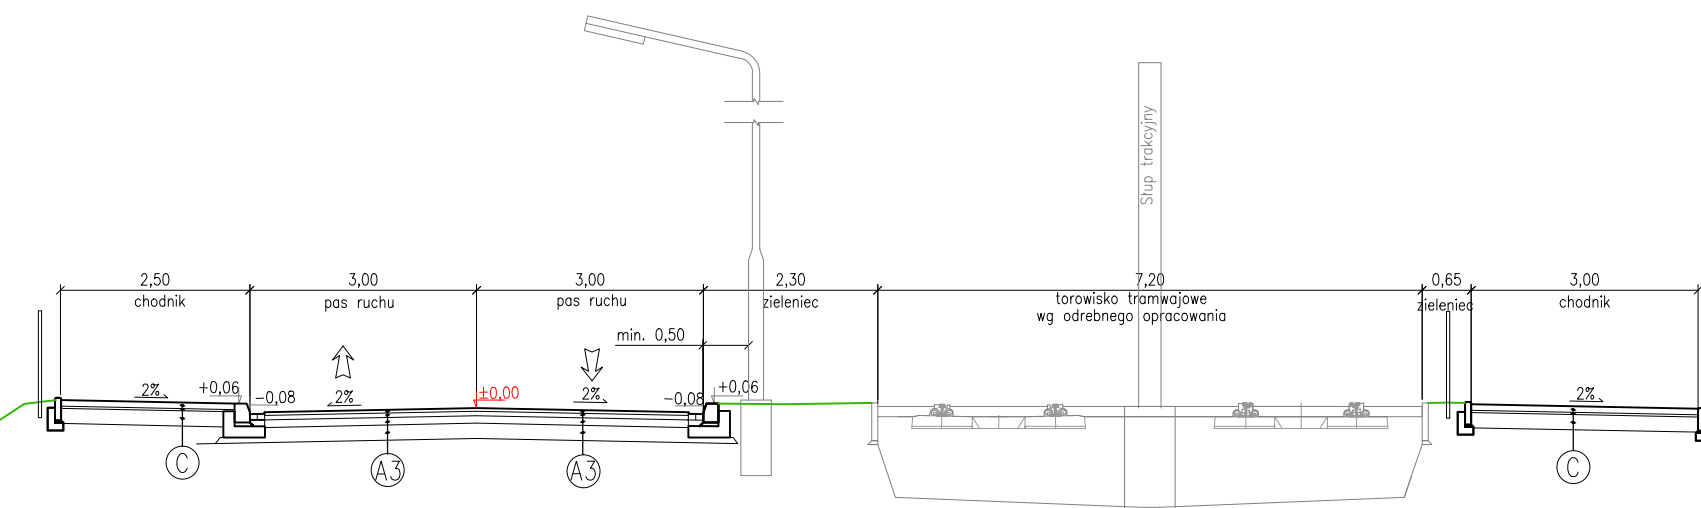


PRZEKRÓJ P27
ul. Pachońskiego

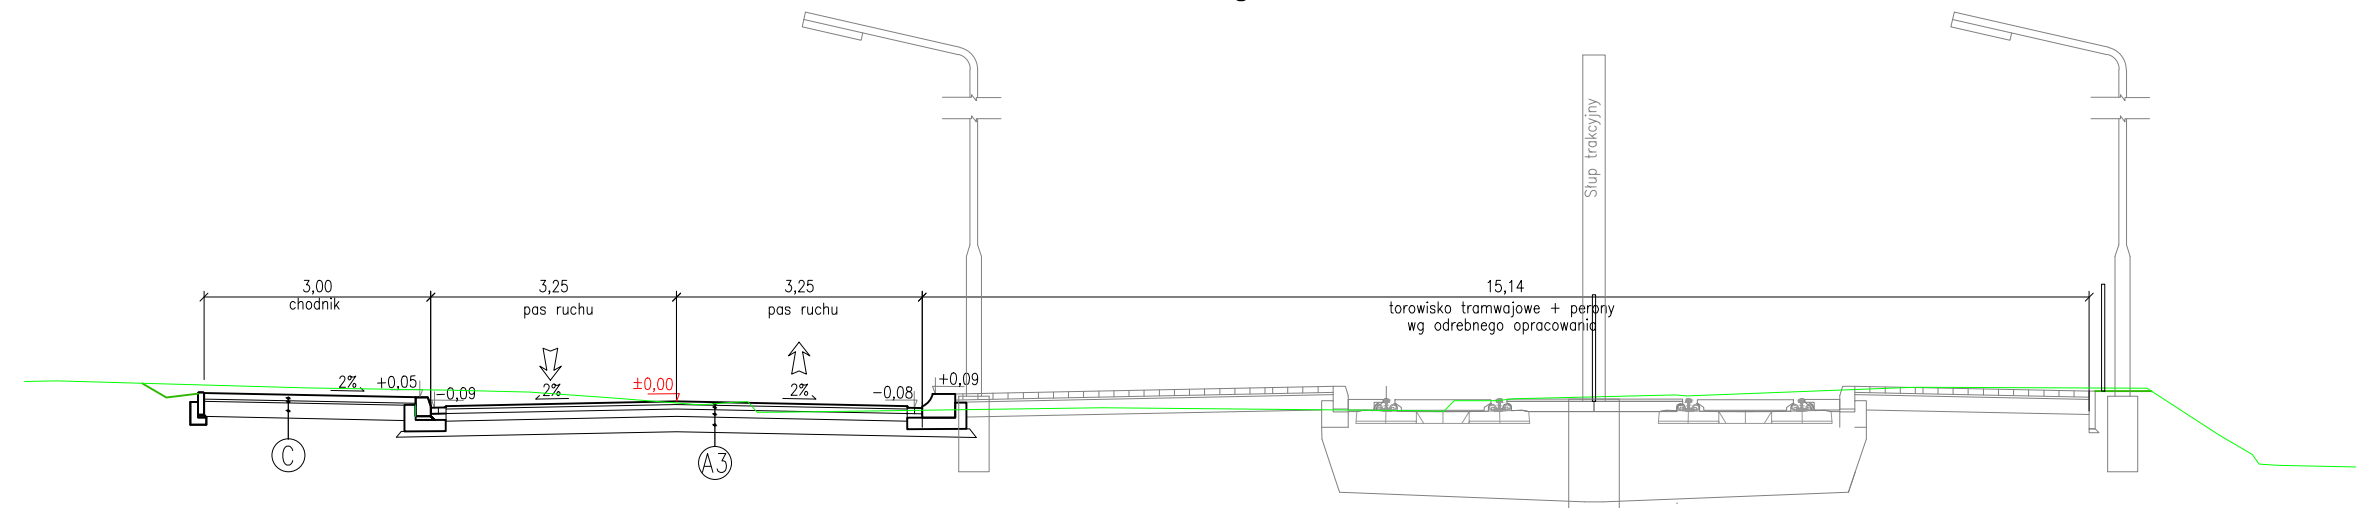


PRZEKRÓJ P28
ul. Pachońskiego

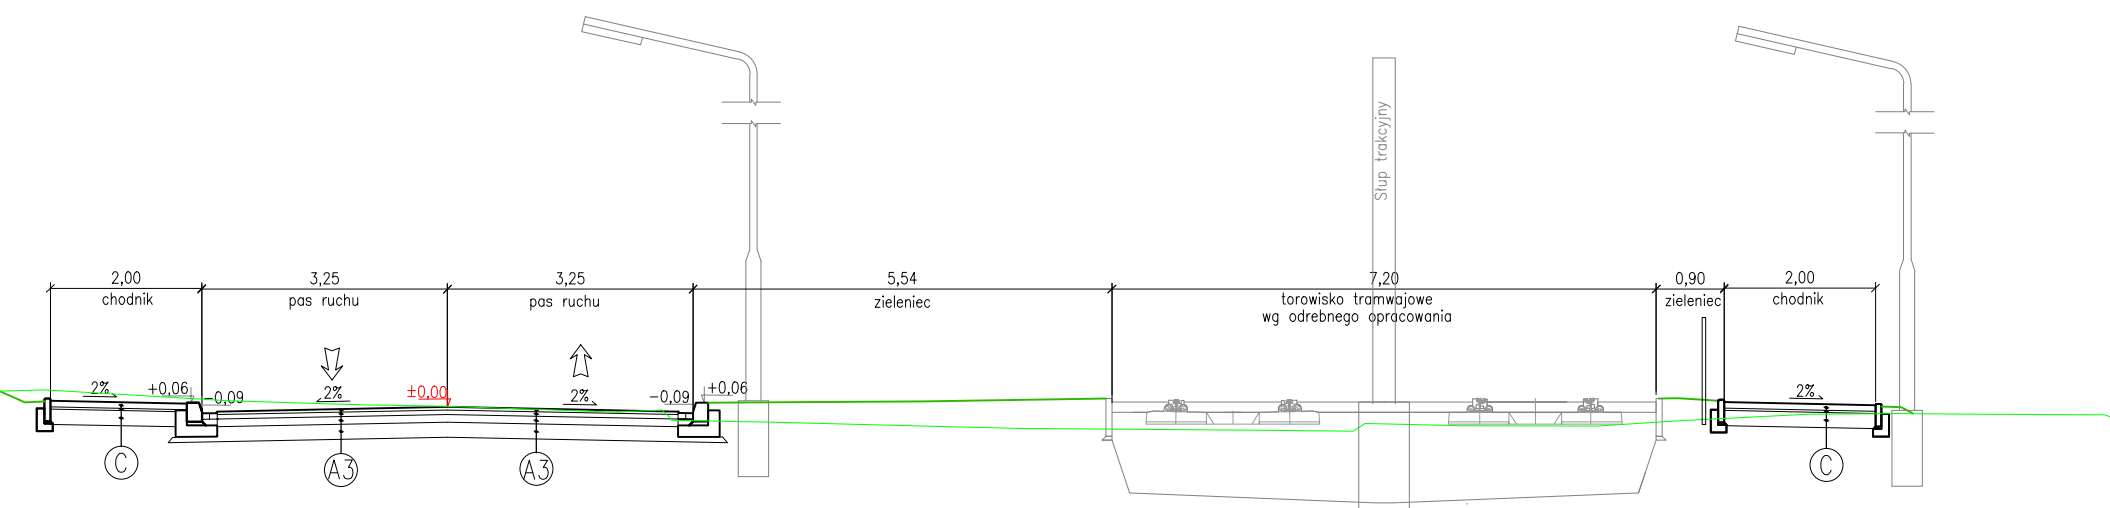

PRZEKRÓJ P29
ul. Pachońskiego

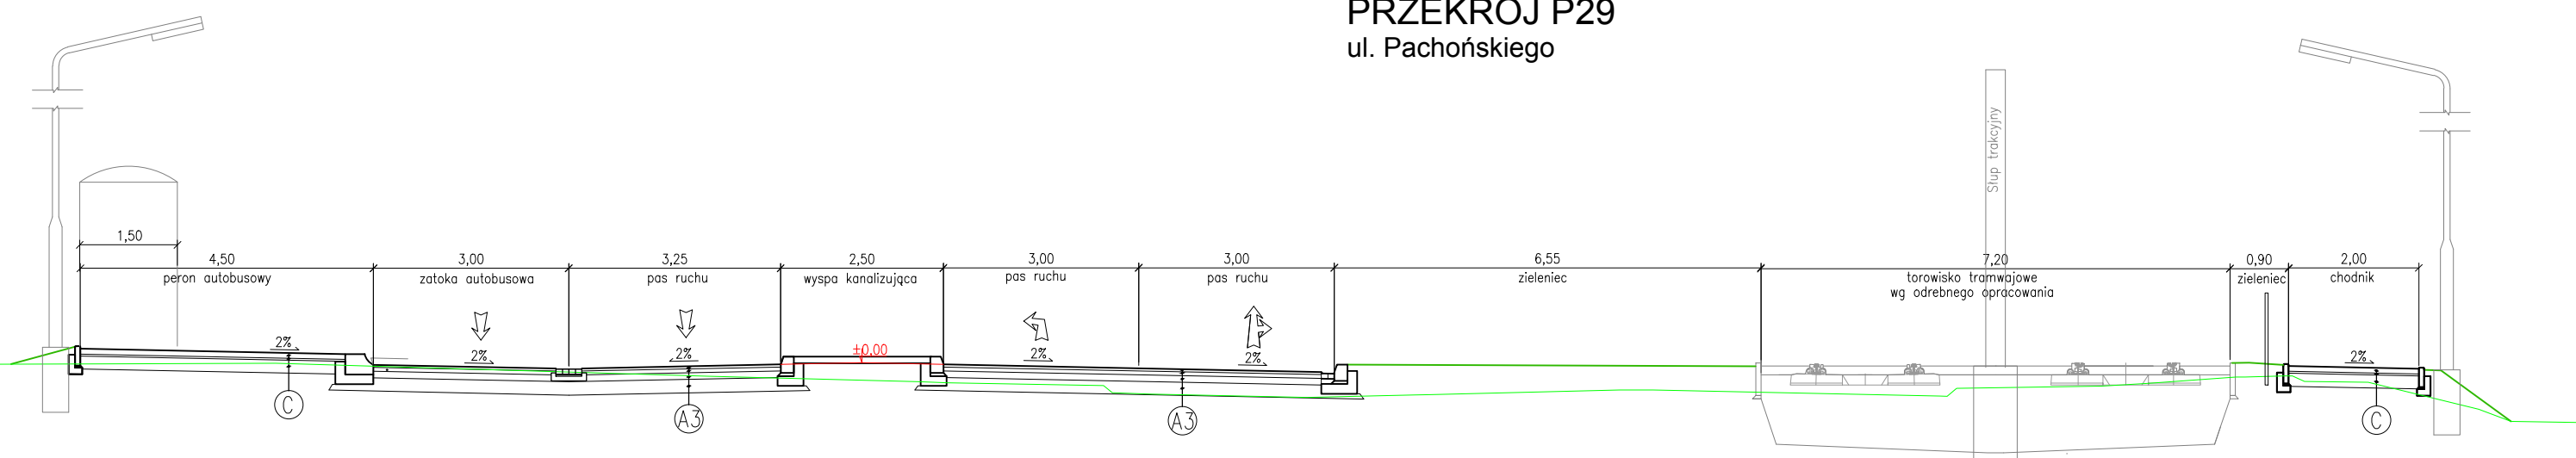

PRZEKRÓJ P30
ul. Siewna

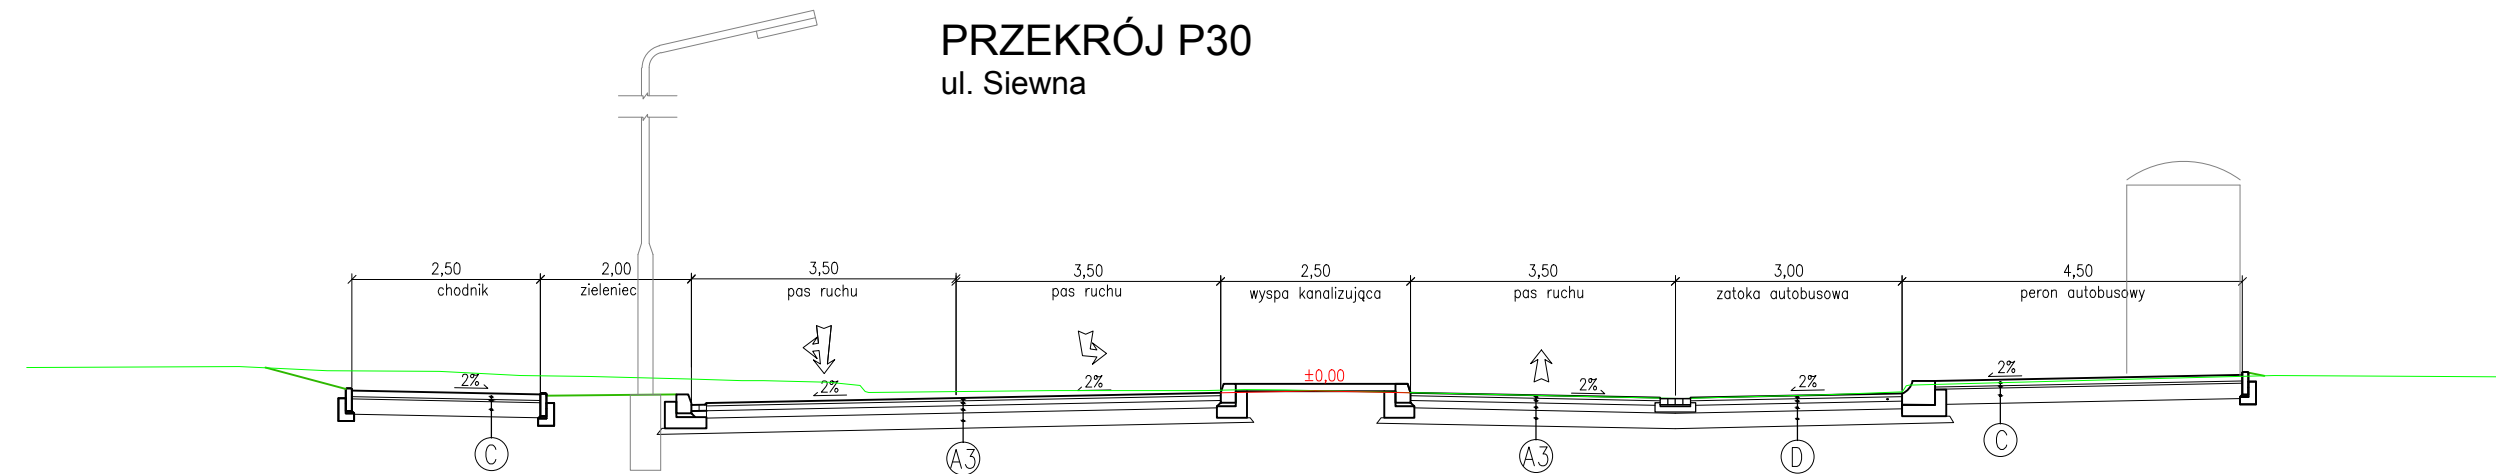

Inwestor:
Gmina Miejska Kraków
Pl. Wszystkich Świętych 3-4, 31-004 Kraków
Zarząd Infrastruktury Komunalnej i Transportu w Krakowie
ul. Centralna 53, 31-586 Kraków

Wykonawca:
INTERCOR
Przedsiębiorstwo Usług Technicznych
INTERCOR Sp. z o.o.
ul. Okólna 10, 42-400 Zawiercie
e-mail: biuro.kst@intercor.eu

TOR-KRAK
Przedsiębiorstwo Inżynieryjnych
Robót Kolejowych "TOR-KRAK"
Spółka z o.o.
ul. Isep 2E; 31-588 Kraków

Jednostka projektowa:
AUTOSTRADA II
BUDOWA PROJEKTÓW
Autostrada II Sp. z o.o.
ul. 73 Pałki Pichocińskiego 1
40-467 Katowice
e-mail: biuro@autostradaii.pl

MPMosty
MP-MOSTY Sp. z o.o.
ul. Dekerta 18, 30-703 Kraków
e-mail: biuro@mpmosty.pl
tel: +48 12 312 18 78

ARCADIS
ARCADIS Sp. z o.o.
Warszawa, ul. Wołoska 22A
tel: +48 22 203 20 00

Stadium: **PROJEKT BUDOWLANY**

Zamierzenie budowlane:
BUDOWY LINII TRAMWAJOWEJ KST ETAP III (OS. KROWDRZA GÓRKA - GÓRKA NARODOWA) WRAZ Z BUDOWĄ DWUPOZIOMOWEGO SKRZYŻOWANIA W CIĄGU UL. OPOLSKIEJ W KRAKOWIE ORAZ TOWARZYSZĄCĄ INFRASTRUKTURĄ DROGOWĄ

Adres zamierzenia:
WOJEWÓDZTWO MAŁOPOLSKIE
MIASTO KRAKÓW

Objekt budowlany:
DROGA

Nazwa opracowania:
PROJEKT ARCHITEKTONICZON-BUDOWLANY

Branża:
DROGOWA

Tytuł rysunku:
PRZEKROJE TYPOWE

Stanowisko	Imię i nazwisko	Specjalność/Uprawnienia	Podpis
Główny Projektant	mgr inż. Robert Słota	NB UPR.22/97	<i>RS</i>
Projektant	mgr inż. Łukasz Musioł	SLK/3636/POOD/11	<i>LM</i>
Projektant
Projektant
Sprawdzający	inż. Ewa Augustynowicz	201/80	<i>EWA</i>
Nr archiwalny:	Data opracowania:	Revizja:	Skala:
	2018.02		1:100
			Nr rysunku:
			04.10