




SCHEMAT PRZEJĘCIA DLA PIESZYCH/ŚCIEŻKI ROWEROWEJ
SKALA 1:100

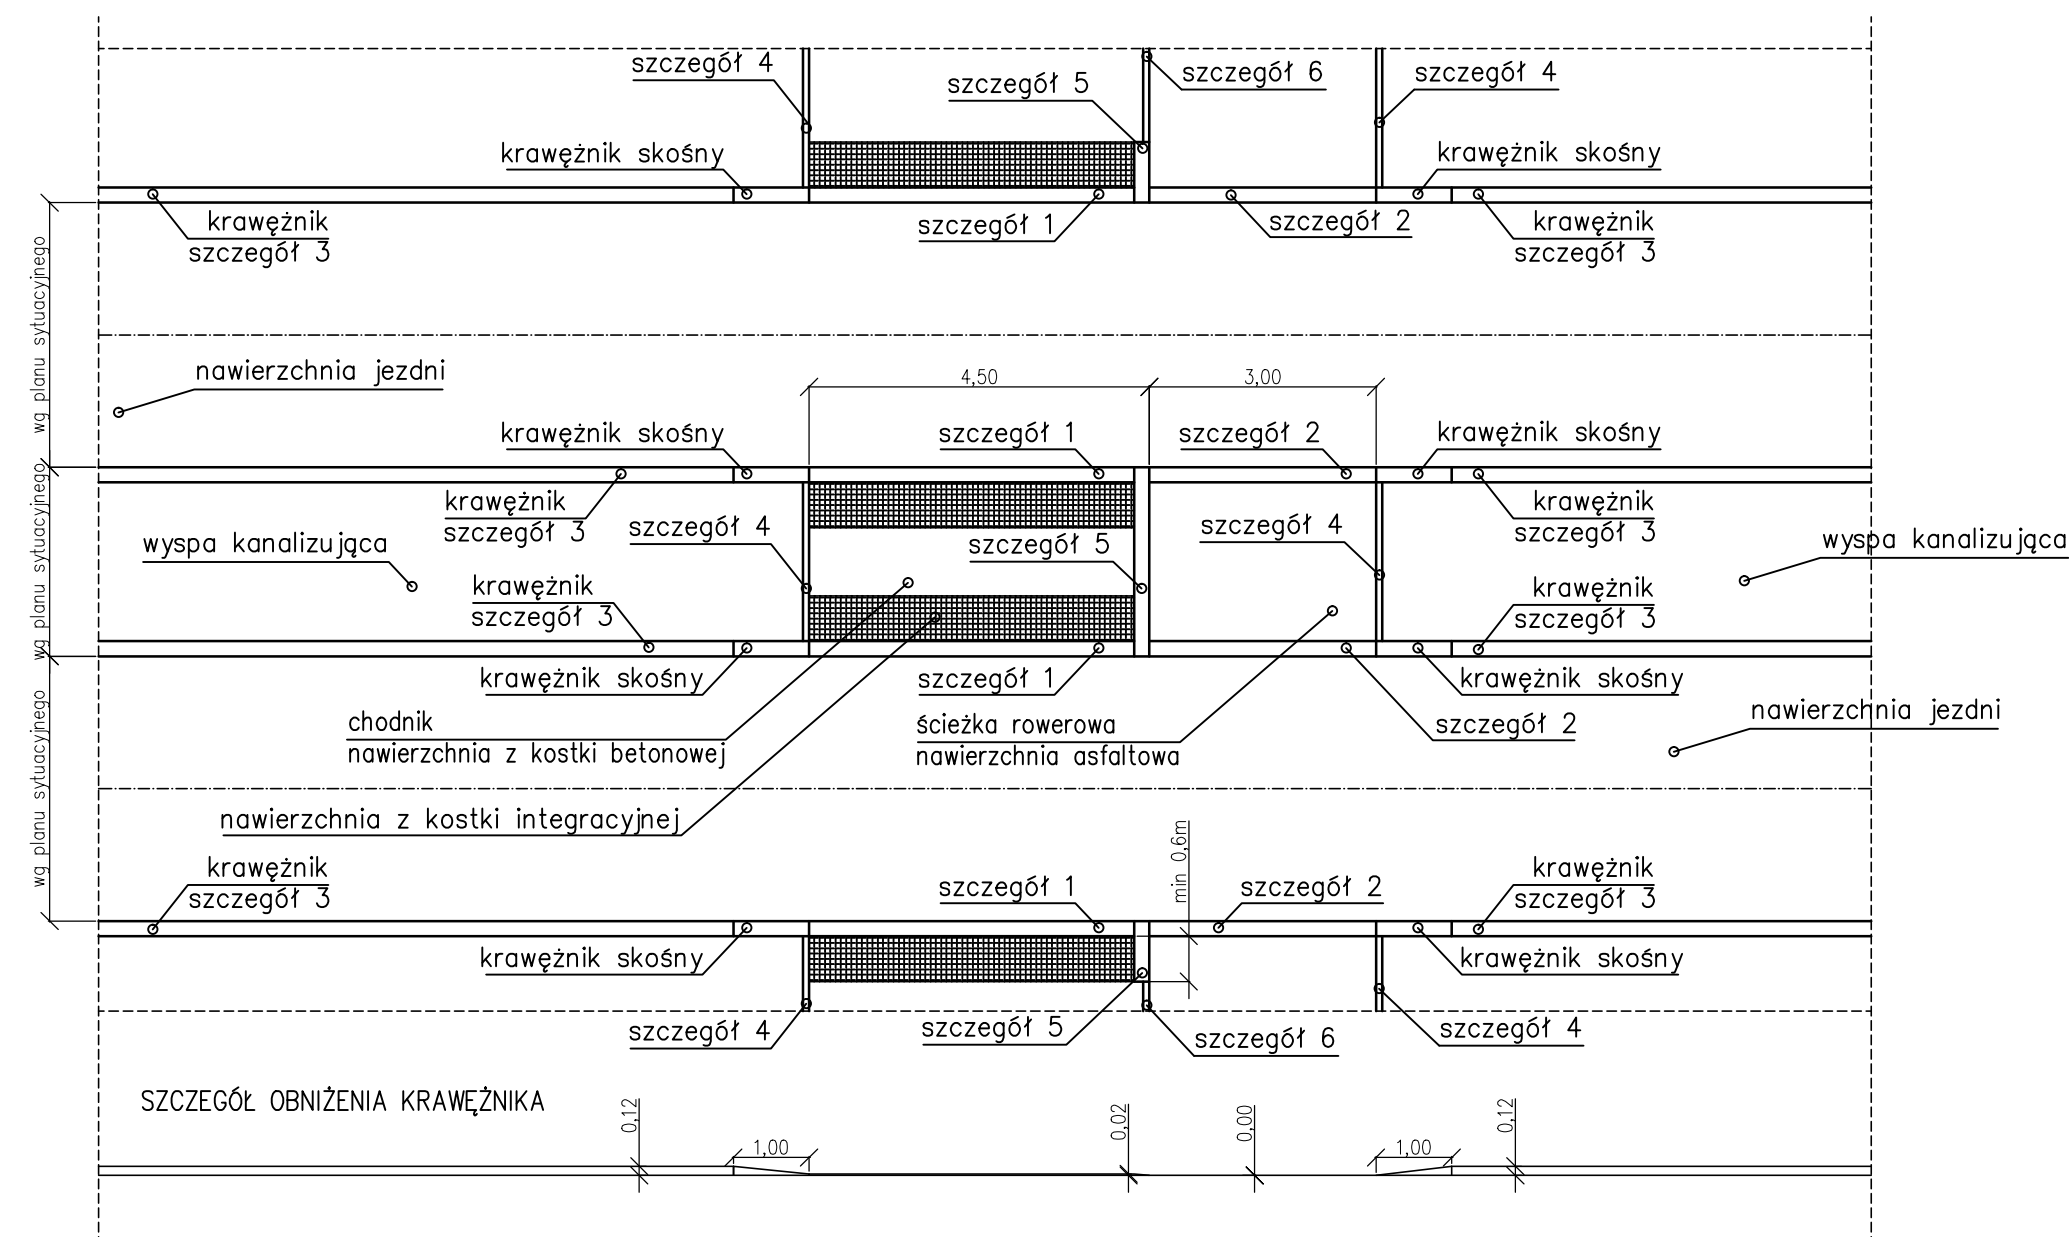


SZCZEGÓŁ 1
KRAWĘŻNIK KAMIENNY NAJAZDOWY
przy chodniku
SKALA 1:25

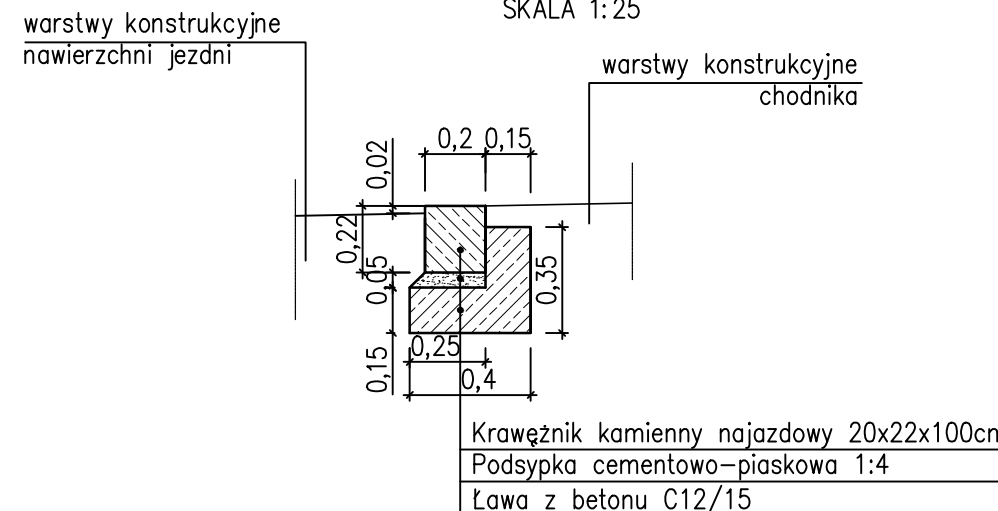


SZCZEGÓŁ 2
KRAWĘŻNIK KAMIENNY NAJAZDOWY
przy ścieżce rowerowej
SKALA 1:25

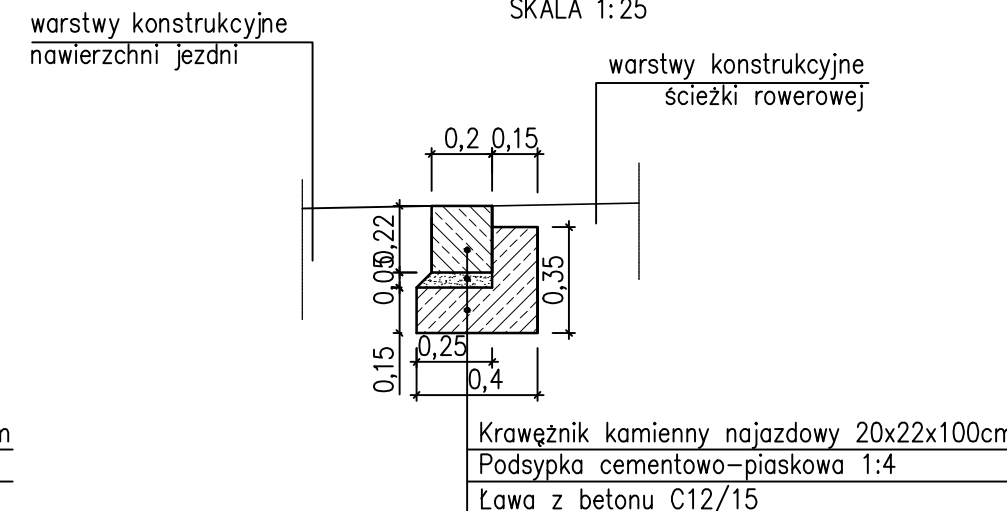


SZCZEGÓŁ 3
KRAWĘŻNIK KAMIENNY WYNIESIONY
SKALA 1:25

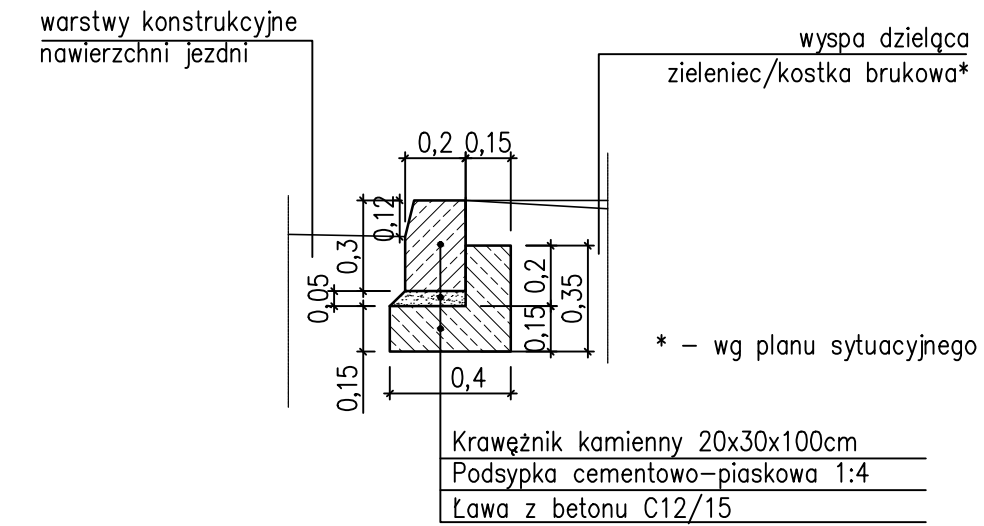


SZCZEGÓŁ 4
OBRZEŻE CHODNIKOWE
SKALA 1:25

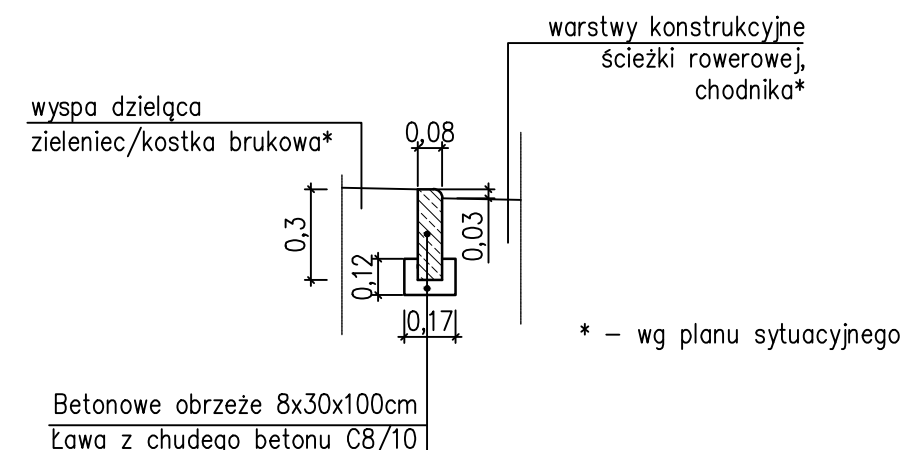

SZCZEGÓŁ 5
OBRZEŻE CHODNIKOWE
SKALA 1:25

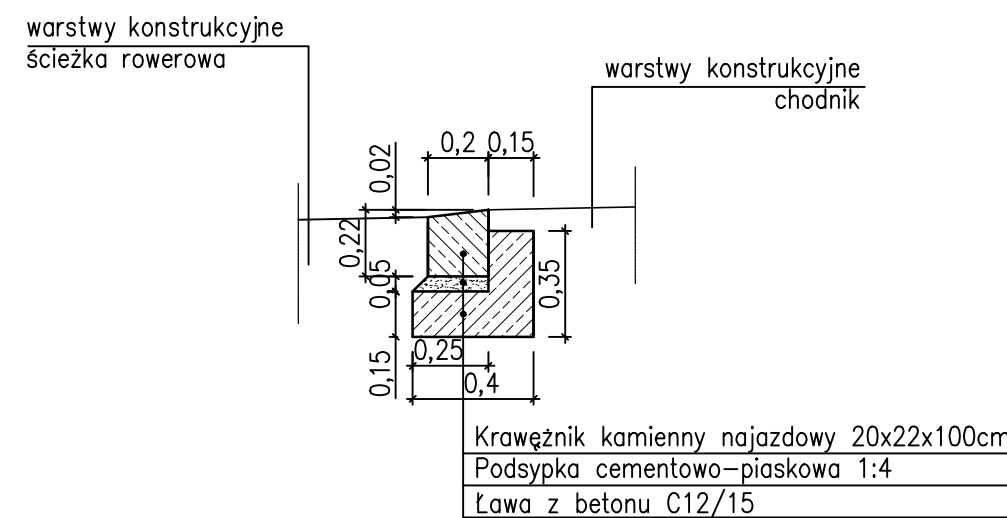

SZCZEGÓŁ 6
OBRZEŻE CHODNIKOWE
SKALA 1:25

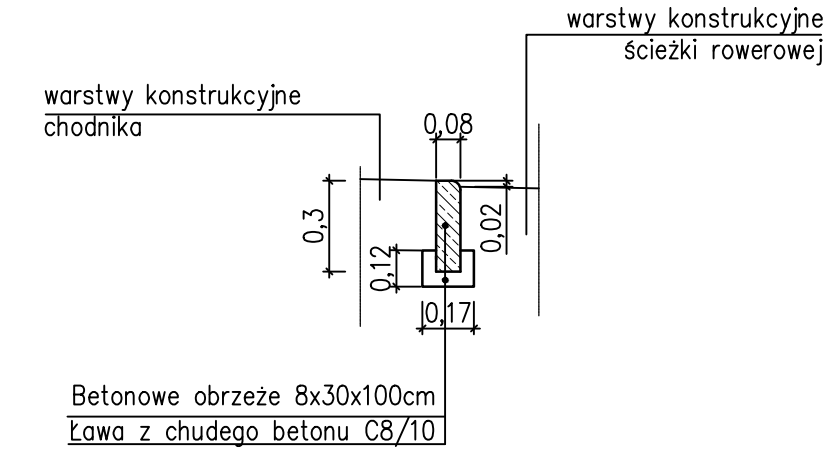

Inwestor: Gmina Miejska Kraków Pl. Wszystkich Świętych 3-4, 31-004 Kraków Zarząd Infrastruktury Komunalnej i Transportu w Krakowie ul. Centralna 53, 31-586 Kraków			
Wykonawca: INTERCOR Przedsiębiorstwo Usług Technicznych INTERCOR Sp. z o.o. ul. Okólna 10, 42-400 Zawiercie e-mail: biuro.kst@intercor.eu		TOR-KRAK Przedsiębiorstwo Inżynierskich Robót Kolejowych "TOR-KRAK" Spółka z o.o. ul. Bsep 2E; 31-588 Kraków	
Jednostka projektowa: AUTOSTRADA II BUDOWA PROJEKTÓW Autostrada II Sp. z o.o. ul. 73 Pałki Pielichy 1 40-467 Katowice e-mail: biuro@autostradaii.pl		MPMOSTY MP-MOSTY Sp. z o.o. ul. Dekerta 18, 30-703 Kraków e-mail: biuro@mpmosty.pl tel: +48 12 312 18 78	
Arcadis ARCADIS Sp. z o.o. ul. Woloska 22A tel: +48 22 203 20 00		Arcadis ARCADIS Sp. z o.o. ul. Woloska 22A tel: +48 22 203 20 00	
Stadium: PROJEKT BUDOWLANY			
Zamierzenie budowlane: BUDOWY LINII TRAMWAJOWEJ KST ETAP III (OS. KROWDRZA GÓRKA - GÓRKA NARODOWA) WRAZ Z BUDOWĄ DWUPOZIOMOWEGO SKRZYŻOWANIA W CIĄGU UL. OPOLSKIEJ W KRAKOWIE ORAZ TOWARZYSZĄCĄ INFRASTRUKTURĄ DROGOWĄ			
Adres zamierzenia: WOJEWÓDZTWO MAŁOPOLSKIE MIASTO KRAKÓW			
Obiekt budowlany: DROGA			
Nazwa opracowania: PROJEKT ARCHITEKTONICZON-BUDOWLANY			
Branża: DROGOWA			
Tytuł rysunku: SZCZEGÓŁY KONSTRUKCYJNE			
Stanowisko	Imię i nazwisko	Specjalność/Uprawnienia	Podpis
Główny Projektant	mgr inż. Robert Słota	NB UPR.22/97	<i>RS</i>
Projektant	mgr inż. Łukasz Musioł	SLK/3636/POOD/11	<i>LM</i>
Projektant
Projektant
Sprawdzający	inż. Ewa Augustynowicz	201/80	<i>EAugustynowicz</i>
Nr archiwalny:	Data opracowania:	Revizja:	Skala:
	2018.02		1:25
			Nr rysunku:
			05.01