A–A

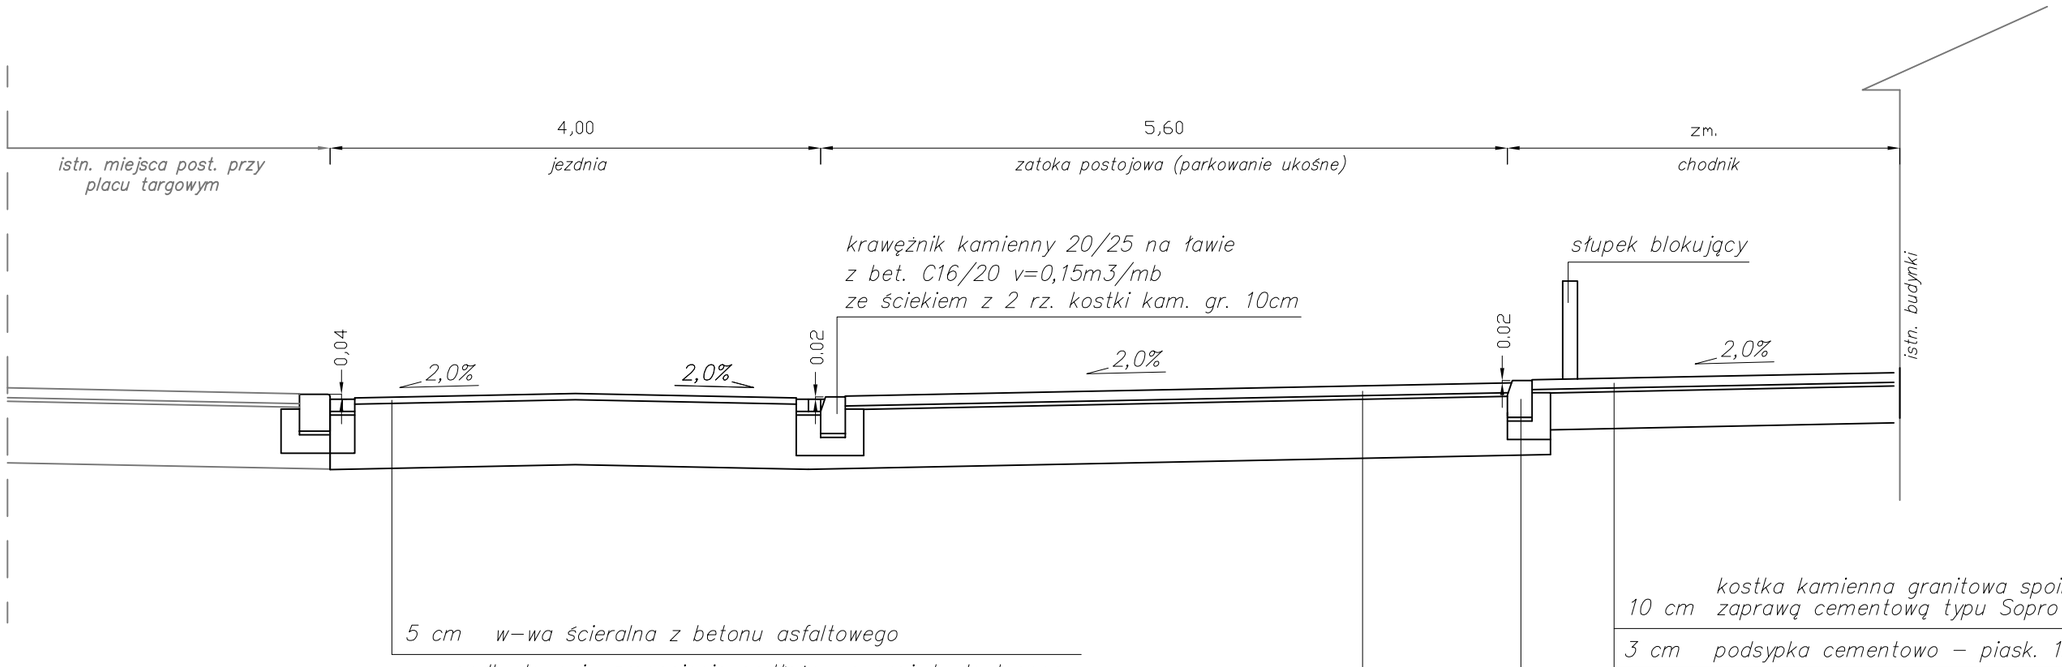

os. Oświecenia 24/3, 31-636 Kraków
tel: 0 607 57 80 80, 0 603 68 34 31
e-mail: biuro@techmalnz.pl
www.techmalnz.pl

Firma Inżynieryjna
TECHMA
NIP 628-167-63-98 REGON 120002807

Zad. inwest./Obiekt budow.:	PRZEBUDOWA UL. RYNEK KLEPARSKI W KRAKOWIE WRAZ Z ODWODNIENIEM, OŚWIETLENIEM I PRZEBUDOWĄ KOLIDUJĄCEGO UZBROJENIA			
Inwestor:	ZARZĄD INFRASTRUKTURY KOMUNALNEJ I TRANSPORTU UL. CENTRALNA 53, KRAKÓW			
Miejscowość/Adres	KRAKÓW, UL. RYNEK KLEPARSKI			
Nazwisko	Spec./nr upraw.	Data	Podpis	Budowla: DROGI
Opracował: MARTA MARDYŁA		09.17r.		Przedmiot rysunku: PRZEKRÓJ KONSTRUKCYJNY A-A
Projektował: MACIEJ MĄDRO	drogi MAP/0070/PWOD/07	09.17r.		
Stadium proj.: PBiW	Il. rys. 3	Nr rys. 3.1		Skala: 1:50