


Odcinek "Św. Filipa – Paderewskiego"

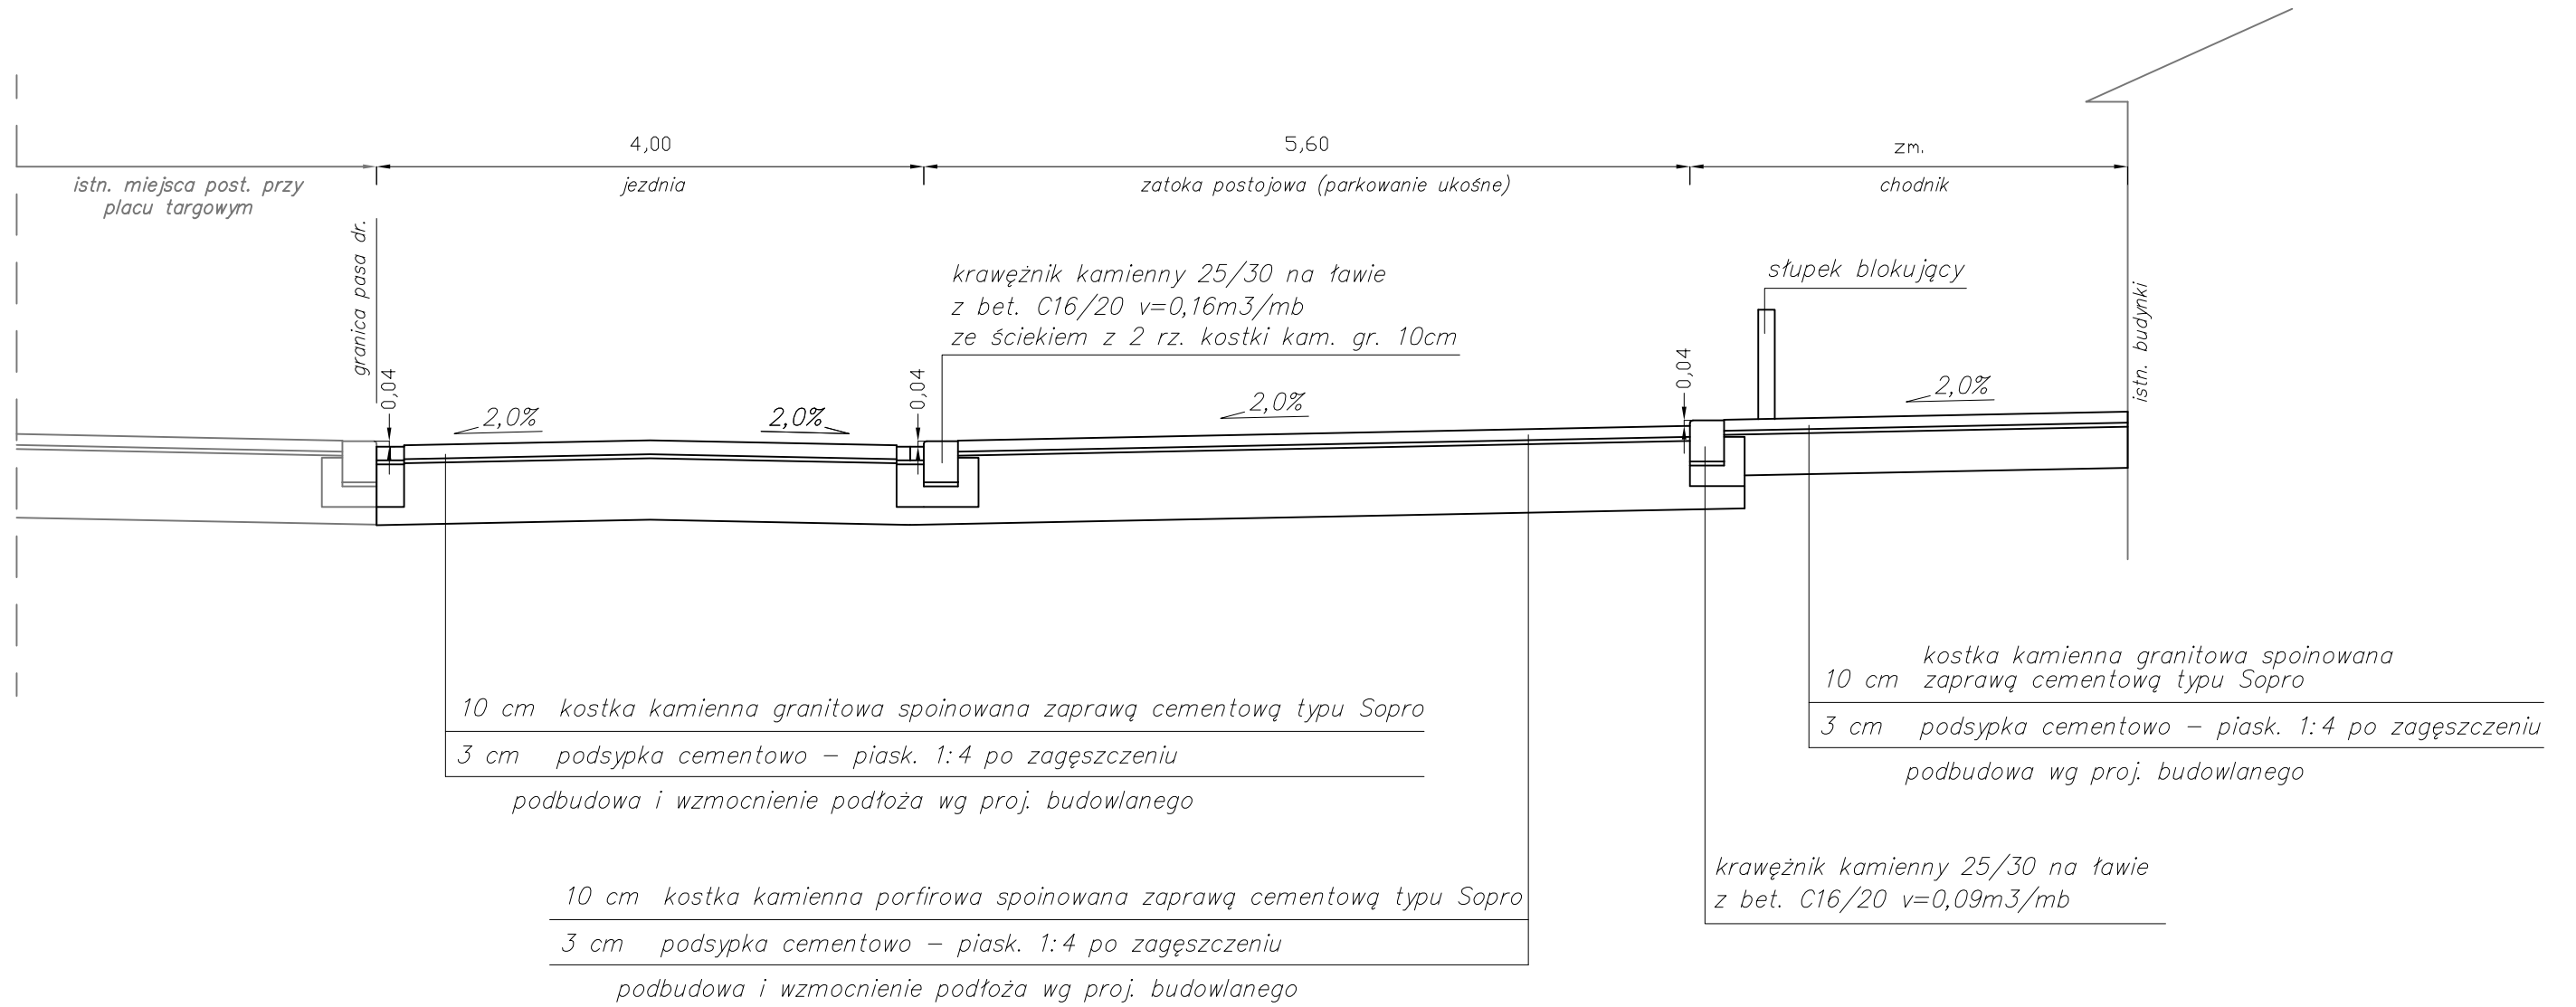

os. Oświetlenia 24/3, 31-636 Kraków tel: 0 607 57 80 80, 0 603 68 34 31 e-mail: biuro@techmalnz.pl www.techmalnz.pl				Firma inżynierska TECHMA NIP 628-167-63-98 REGON 120002807	
Zad. inwest. / Obiekt budowlany: PRZEBUDOWA UL. RYNEK KLEPARSKI W KRAKOWIE WRAZ Z ODWODNIENIEM, OŚWIETLENIEM I PRZEBUDOWĄ KOLIDUJĄCEGO UZBROJENIA					
Inwestor: ZARZĄD INFRASTRUKTURY KOMUNALNEJ I TRANSPORTU UL. CENTRALNA 53, KRAKÓW					
Miejscowość / Adres: KRAKÓW, UL. RYNEK KLEPARSKI					
Nazwisko	Spec./nr upraw.	Data	Podpis	Budowla: DROGI	
Opracował:		09.17r.		Przedmiot rysunku: PRZEKRÓJ KONSTRUKCYJNY odc. "Św. Filipa - Paderewskiego"	
MARTA MARDYLA	drogi	09.17r.			
Projektował:					
MACIEJ MADRO	MAP.0070/PWOD.05				
Stadium proj.:	Il. rys.	Nr rys.	Skala:		
PBiW	3	3.1	1:50		