


# PROFIL W6-W9

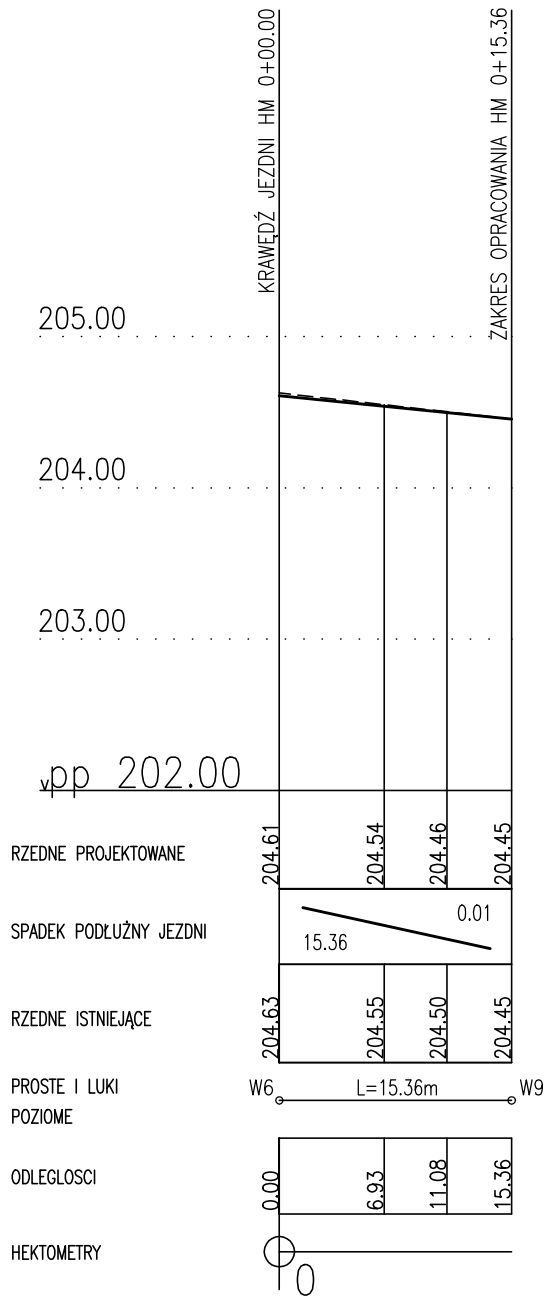

MARCIN INDYKA-PROJEKTY DROGOWE  
 UL. LUKASIEWICZA 11/10N  
 31-429 KRAKÓW  
 tel. 60328942  
 email: miprojekt@wp.pl

NAZWA INWESTYCJI	Przebudowa drogi publicznej ul. Emaus na działce nr 581 oraz budowa zjazdu indywidualnego na działkę nr 105 obr. 11 Krowodrza w Krakowie		
TREŚĆ RYS.	Przekrój podłużny W6-W9		
INWESTOR	SAREO INVESTMENT sp. z o.o., ul. Kamieńskiego 53a, 30-644 Kraków		
STADIUM	projekt budowlany	PODPIS	BRANŻA drogi
PROJEKTOWAŁ	mgr inż. Marcin Indyka upr. MAP/0013/POOD/13 w specjalności drogowej		DATA 10.2018
OPRACOWAŁ			NR RYS. 6
SPRAWDZIŁ	mgr inż. Piotr Turek upr. MAP/0259/PWOD/09 w specjalności drogowej		SKALA 1:500/50