


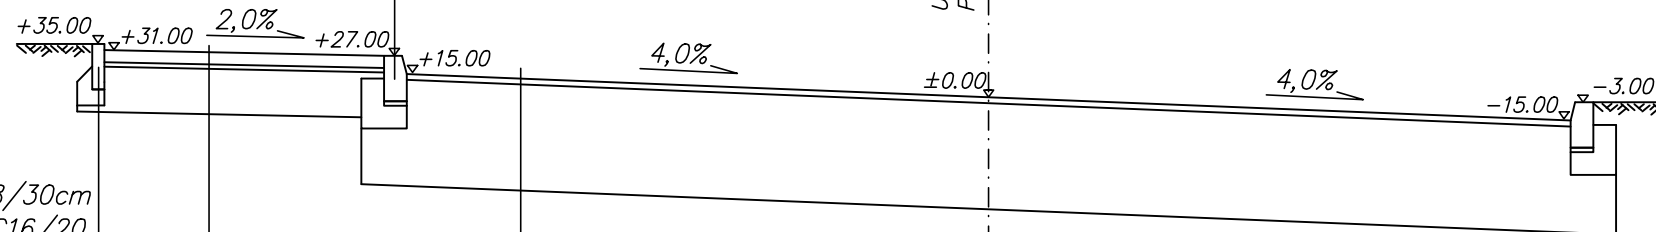

proj. krawężnik betonowy 15/30cm
na podsypce cem.-piask. 1:4 o gr. 3cm
i ławie z betonu C16/20 $v=0,072m^3/mb$

proj. obrzeże bet. 8/30cm
na ławie z betonu C16/20
 $v=0,03m^3/mb$



nawierzchnia z betonu asfaltowego

nawierzchnia z kostki brukowej betonowej
8 cm typu Behton koloru szarego

UL. ŚWIETLISTA
PROJ. OS DROGI POWIATOWEJ NR 2170K

os. Oświecenia 24/3, 31-636 Kraków tel: 0 607 57 80 80, 0 603 68 34 31 e-mail: biuro@techmainz.pl www.techmainz.pl				Firma inżynierska TECHMA NIP 628-167-63-98 REGON 120002807	
Zad. inwest./Obiekt budow.: PRZEBUDOWA DROGI POWIATOWEJ NR 2170K /UL. ŚWIETLISTA/ W LIBERTOWIE WRAZ Z PRZEBUDOWĄ DROGI DOJAZDOWEJ 66KD(D) ORAZ BUDOWĄ ZJAZDU PUBLICZNEGO DLA INWESTYCJI KUBATUROWEJ NA DZIAŁKACH NR 184, 183, 467, 189/14, 177/1 OBR. 89 PODGÓRZE W KRAKOWIE					
Inwestor: ARGE NIERUCHOMOŚCI SP. Z O.O., UL. WIELICKA 22A, 30-552 KRAKÓW					
Miejscowość/Adres: KRAKÓW, LIBERTÓW UL. ŚWIETLISTA					
Nazwisko	Spec./nr upraw.	Data	Podpis	Budowla: DROGI	
Opracował: MARTA MARDYLA		05.19r.		Przedmiot rysunku:	
Projektował: MACIEJ MADRO	drogi MAP-0070/PWOD/05	05.19r.		PRZEKRÓJ KONSTRUKCYJNY A-A	
Stadium proj.: PB	Il. rys.: 6	Nr rys.: 5	Skala: 1:50		