
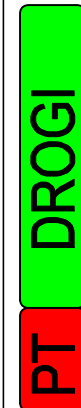


UL. FEDEROWICZA

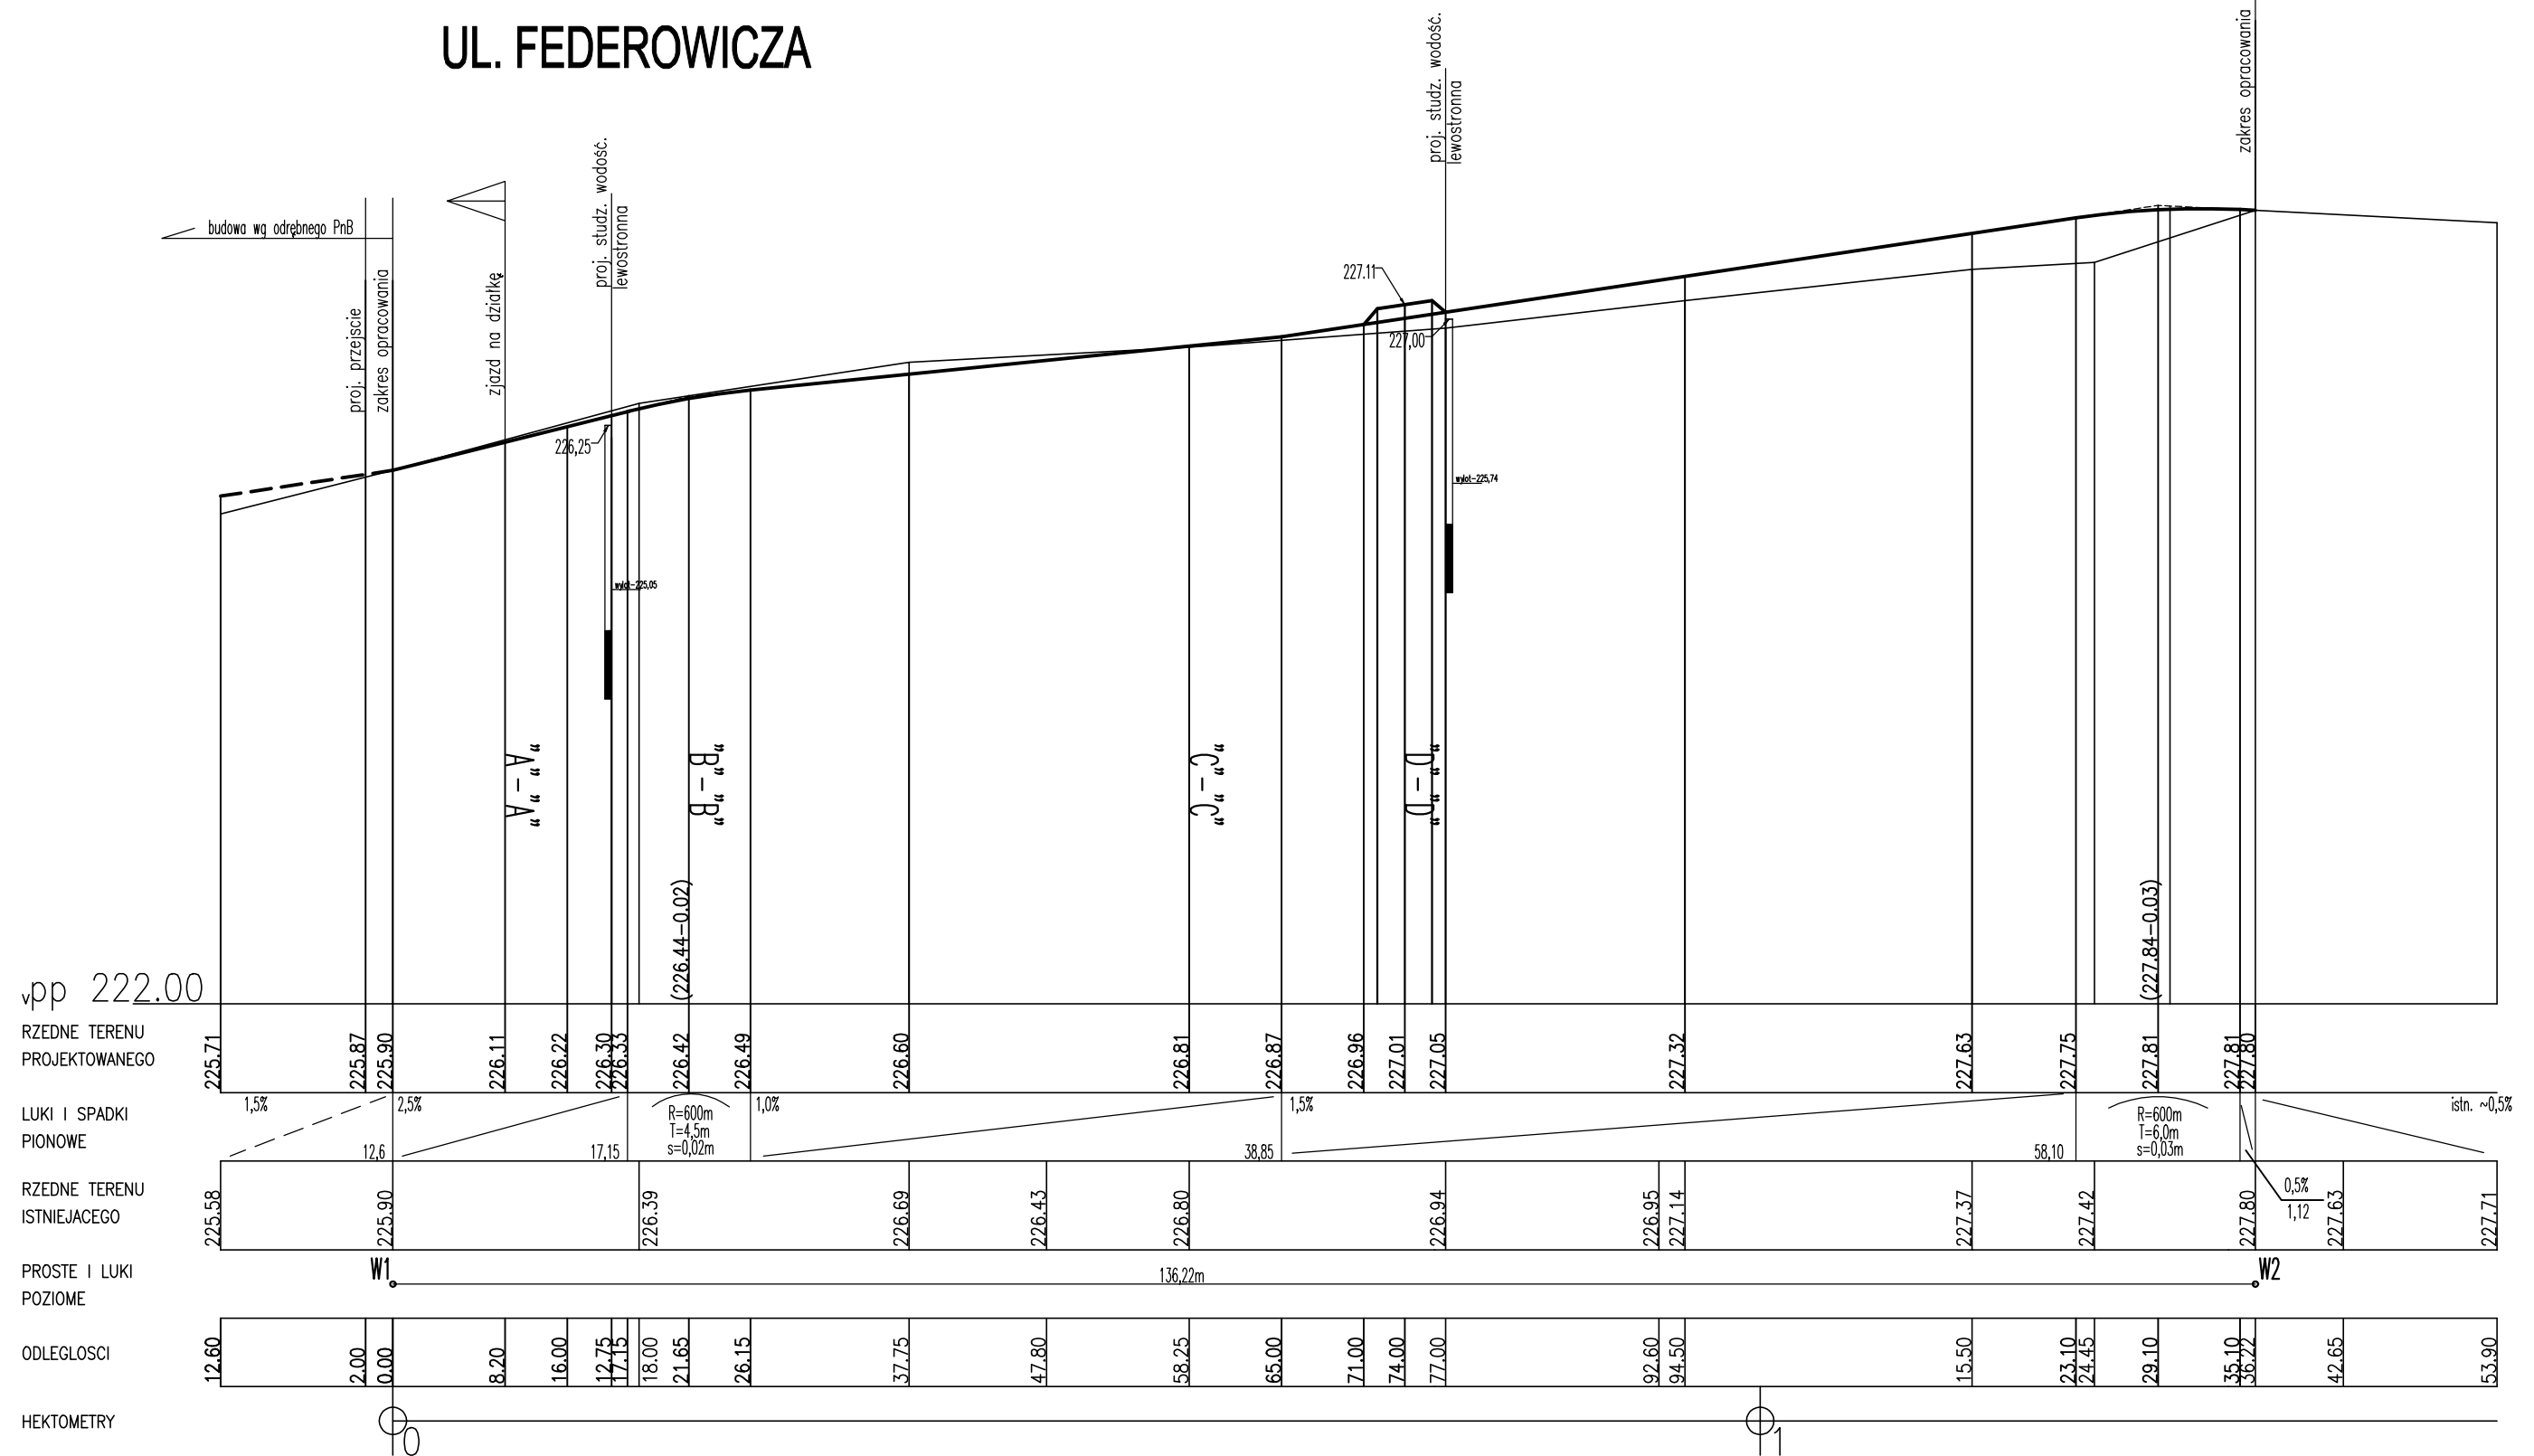

PIOTR TUREK
 PROJEKTOWANIE I OBSLUGA INWESTYCJI DROGOWYCH
 31-889 KRAKÓW OS. 2 PIBUKU LOTNICZEGO 26/150
 tel. kom. 501-289-126 email: turek.piotr@gmail.com
 NIP: 664 157 54 01

TEMAT	"Budowa odcinka drogi wewnętrznej na działce nr 444/2, 453/4 obr. 41 Podgórze wraz z budową zjazdu na działkę nr 354, przy ul. Federowicza w Krakowie"		
TREŚĆ	Przekrój podłużny ulicy		
INWESTOR	Gmina Miejska Kraków reprezentowana przez Zarząd Dróg Miasta Krakowa , ul. Centralna 53, 31-586 Kraków	BRANŻA	DROGI
STADIUM	KONCEPCJA	DATA	06.2019r
PROJEKTOWAŁ	mgr inż. Piotr Turek MAP/0259/PWOD/09 w specjalności drogowej	SKALA RYSUNKU	D-4
SPRAWDZIŁ	mgr inż. Marcin Indyka MAP/0013/POOD/13 w specjalności drogowej	1:50/500	NR RYS.