



SZCZEGÓŁ WPUSTU, WYLOTU PRZYKANLIKA

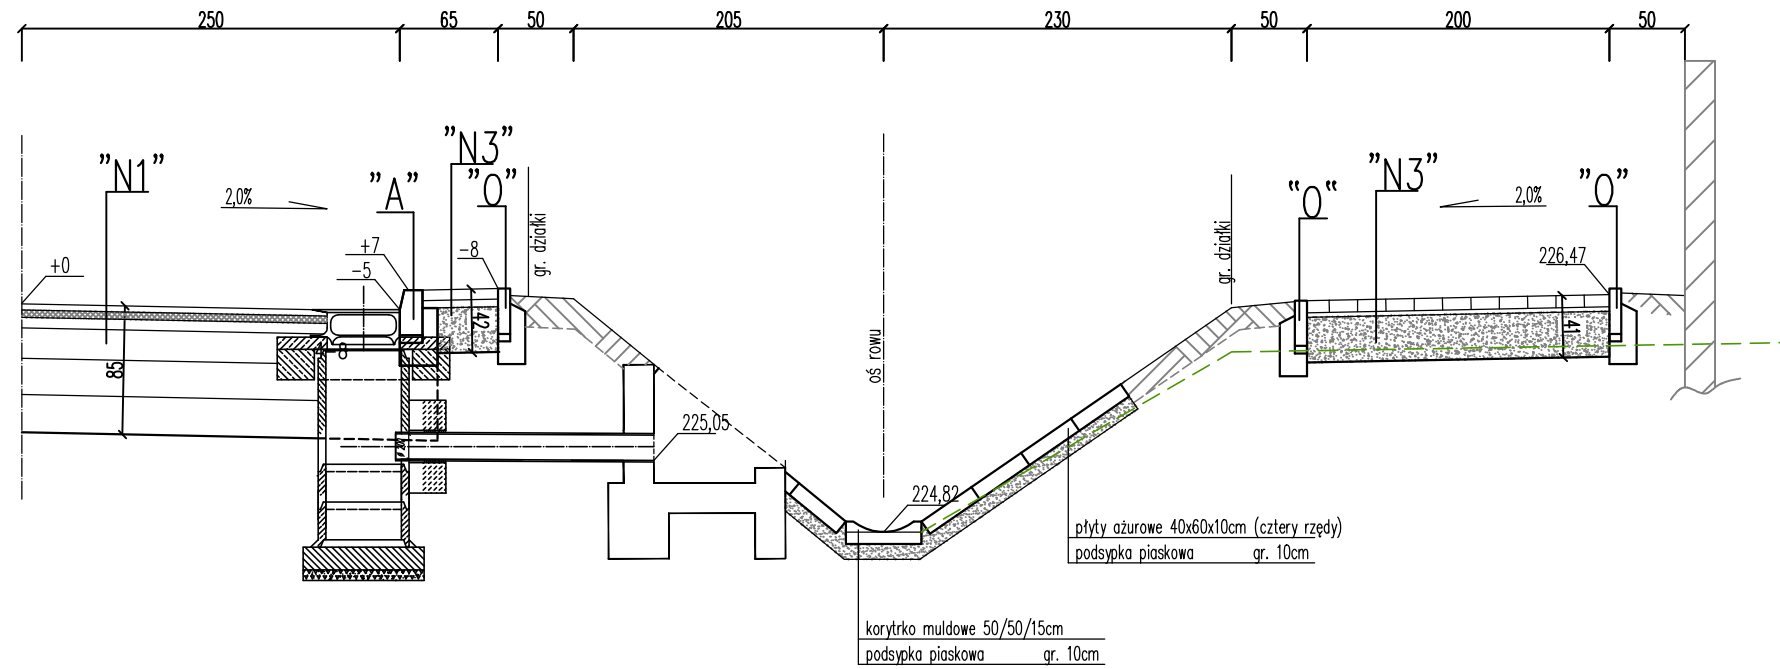

 <p>PIOTR TUREK PROJEKTOWANIE I OBSŁUGA INWESTYCJI DROGOWYCH 31-889 KRAKÓW OS. 2 PIBUSI LONCZEGO 26/150 tel. kom. 501-289-126 email: turek.piotr@gmail.com NIP: 664 157 54 01</p>	TEMAT	"Budowa odcinka drogi wewnętrznej na działce nr 444/2, 453/4 obr. 41 Podgórze wraz z budową zjazdu na działkę nr 354, przy ul. Federowicza w Krakowie"		
	TREŚĆ	Szczegół wpustu, wylotu przykanalika		
	INWESTOR	Gmina Miejska Kraków reprezentowana przez Zarząd Dróg Miasta Krakowa, ul. Centralna 53, 31-586 Kraków	BRANŻA	DROGI
	STADIUM	KONCEPCJA	DATA	06.2019r
	PROJEKTOWAŁ	mgr inż. Piotr Turek MAP/0259/PWOD/09 w specjalności drogowej	SKALA RYSUNKU	D-7
	SPRAWDZIŁ	mgr inż. Marcin Indyka MAP/0013/POOD/13 w specjalności drogowej	1:50	NR RYS.