


# NIWELETA

## Skala 100/100

### LEGENDA:

- teren istniejący
- teren projektowany

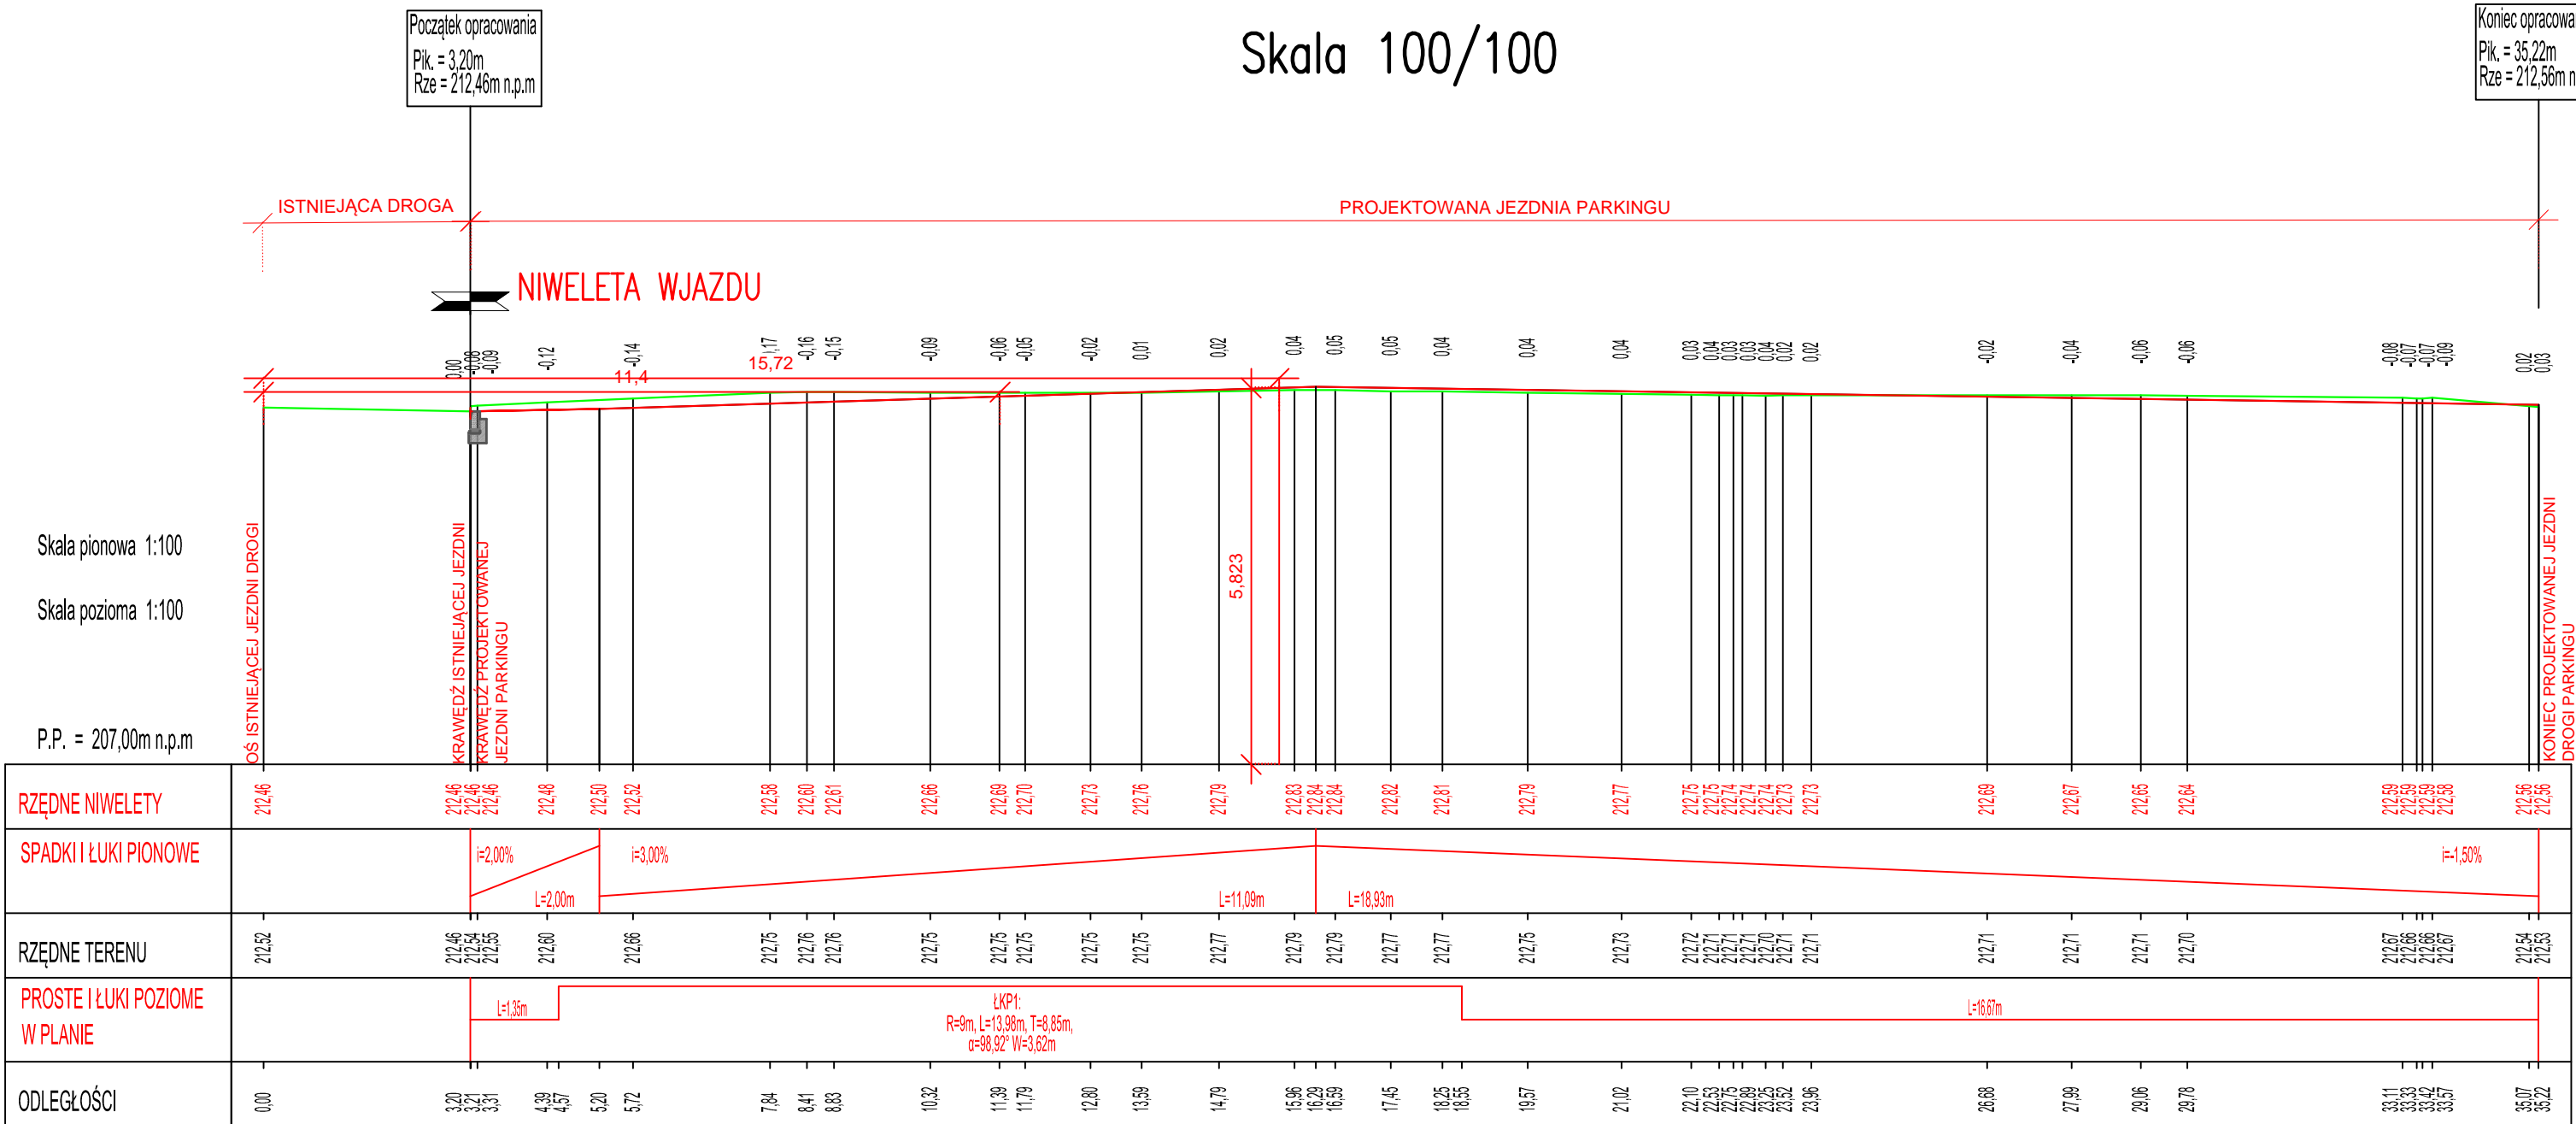

BIURO PROJEKTOWE :		
<b>FDELITA</b> PIOTR FROSZTEGA		
30-605 Kraków, ul. Fredy 4F/14		
IMIĘ I NAZWISKO	NR UPR.	PODPIS:
mgr inż. Piotr FROSZTEGA	PKI/0057/POOD/16	
mgr inż. Jarosław ŚLIWA	K-166/01	
TEMAT :		
<b>BUDOWA PARKINGU WRAZ Z WEWNĘTRZNYM UKŁADEM KOMUNIKACYJNYM, BUDOWA WJAZDU, BUDOWA INSTALACJI OŚWIETLENIA, BUDOWA INSTALACJI KANALIZACJI DESZCZOWEJ WRAZ Z PRZYŁĄCZEM ORAZ PRZEBUDOWA CHODNIKÓW NA OSIEDLU KOLOROWYM, DZIAŁKI NR 35/31, 35/34 OBR. 51 NOWA HUTA, KRAKÓW</b>		
INWESTOR: INVESTOR: ZARZĄD DRÓG MIASTA KRAKOWA ul. CENTRALNA 53 31-586 KRAKÓW		
BRANŻA: BRANCH:	DROGI	FAZA: STAGE:      DATA / DATE: PB            08.2019
NAZWA RYSUNKU: DRAWING NAME:	NIWELETA	SKALA: SCALE: 1:100/100      NR PROJEKTU: PROJECT No:
NUMER RYSUNKU: DRAWING No:	DB.02	