


N2	Nawierzchnia chodnika - wymiana nawierzchni
8 cm	Kostka brukowa betonowa Holland układana jodełkowo, kolor szary
4 cm ist.	podsyпка cementowo - piaskowa 1:4 Istniejące warstwy padbudowy bez zmian
12 cm	SUMA
N5	Nawierzchnia trawiasta
-----	Obsiew trawą
10 cm	Warstwa ziemi urodzajnej pod obsiew
10 cm	SUMA

**UWAGI:**

1. RYSUNKI ROZPATRYWAĆ ŁĄCZNIE Z PROJEKTAMI BRANŻOWYMI
2. OBOWIĄZUJĄ UWAGI ZAWARTE W OPISIE TECHNICZNYM
3. WSZYSTKIE WYMIARY SPRAWDZIĆ NA BUDOWIE

**DETAL KONSTRUKCYJNY "D"**  
SKALA 1:10

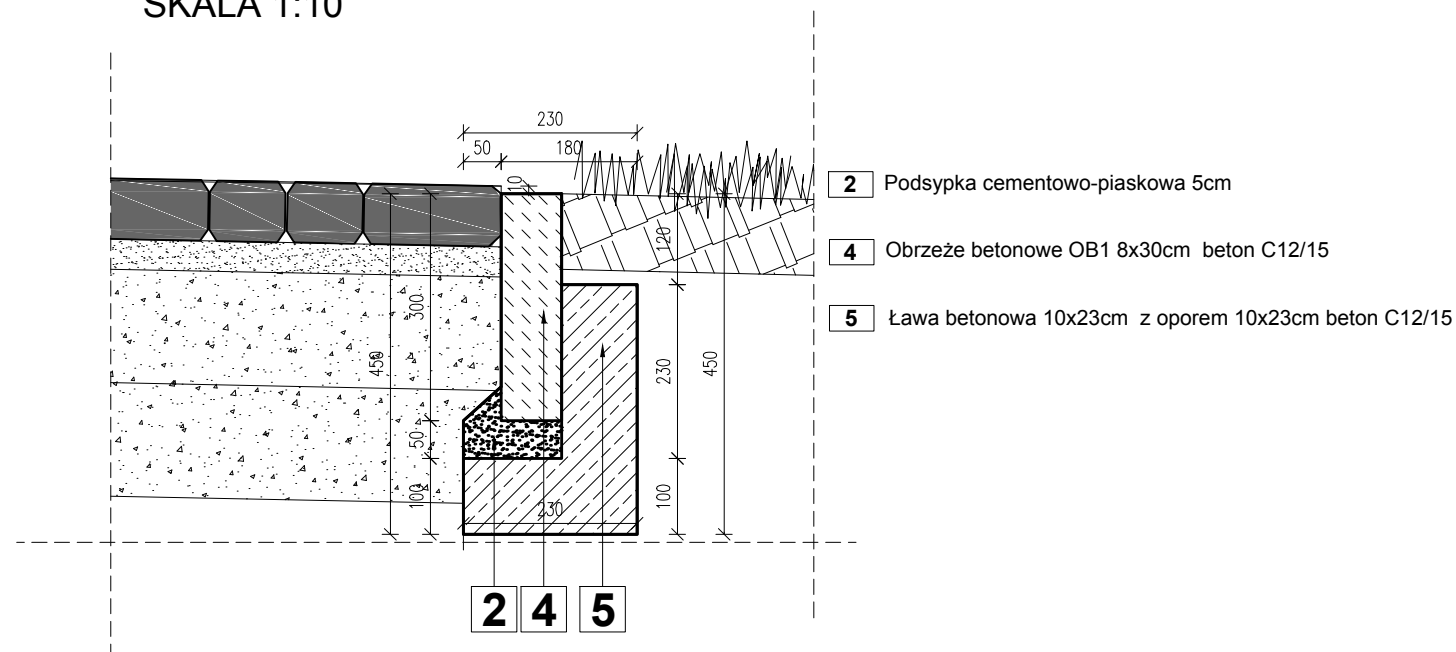

BIURO PROJEKTOWE :			
<b>FDELITA</b> PIOTR FROSZTĘGA			
30-605 Kraków, ul. Fredry 4F/14			
	IMIĘ I NAZWISKO	NR UPR.	PODPIS:
Branża: DROGOWA projektant:	mgr inż. Piotr FROSZTĘGA	PK/0057/POOD/16	
Branża: DROGOWA sprawdzający:	mgr inż. Jarosław ŚLIWA	K-166/01	
TEMAT :			
<b>BUDOWA PARKINGU WRAZ Z WEWNĘTRZNYM UKŁADEM KOMUNIKACYJNYM, BUDOWA WJAZDU, BUDOWA INSTALACJI OŚWIETLENIA, BUDOWA INSTALACJI KANALIZACJI DESZCZOWEJ WRAZ Z PRZYŁĄCZEM ORAZ PRZEBUDOWA CHODNIKÓW NA OSIEDLU KOLOROWYM, DZIAŁKI NR 35/31, 35/34 OBR. 51 NOWA HUTA, KRAKÓW</b>			
INWESTOR:			
INWESTOR: ZARZĄD DRÓG MIASTA KRAKOWA ul. CENTRALNA 53 31-586 KRAKÓW			
BRANŻA: BRANCH:	DROGI	FAZA: STAGE:	PB
		DATA / DATE:	08.2019
NAZWA RYSUNKU: DRAWING NAME:	PRZEKRÓJ B-B	SKALA: SCALE:	1:25
		NR PROJEKTU: PROJECT No:	
		NUMER RYSUNKU: DRAWING No:	DB.04