



# PRZEKRÓJ A-A

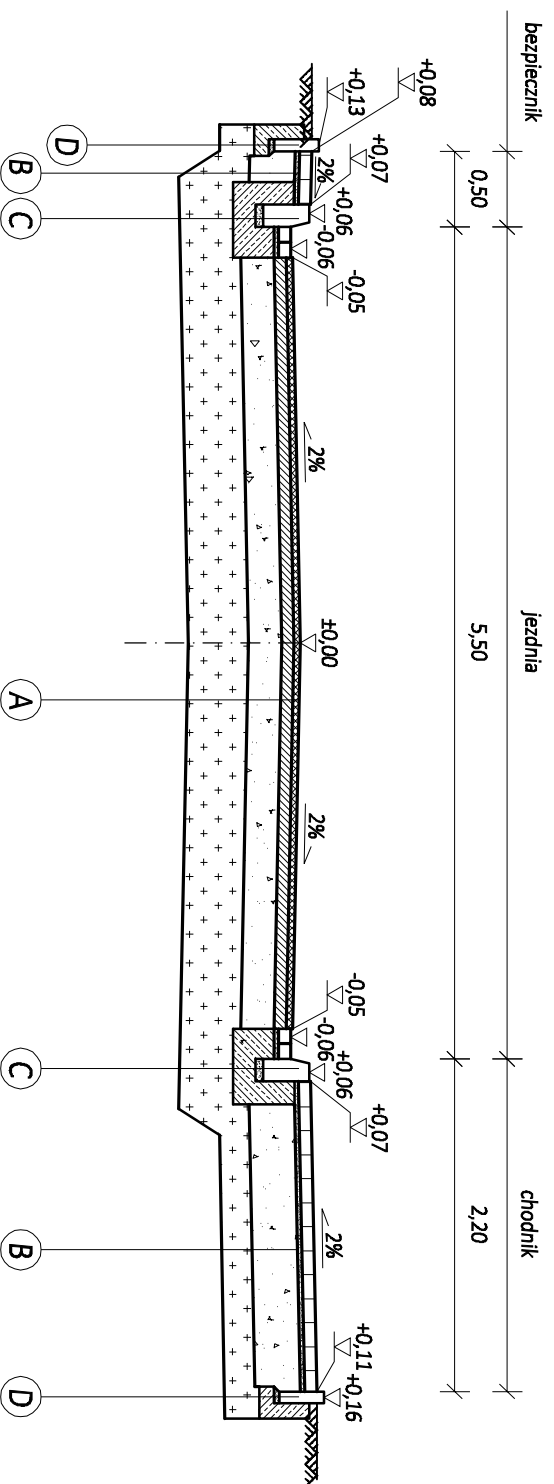

# PRZEKRÓJ B-B

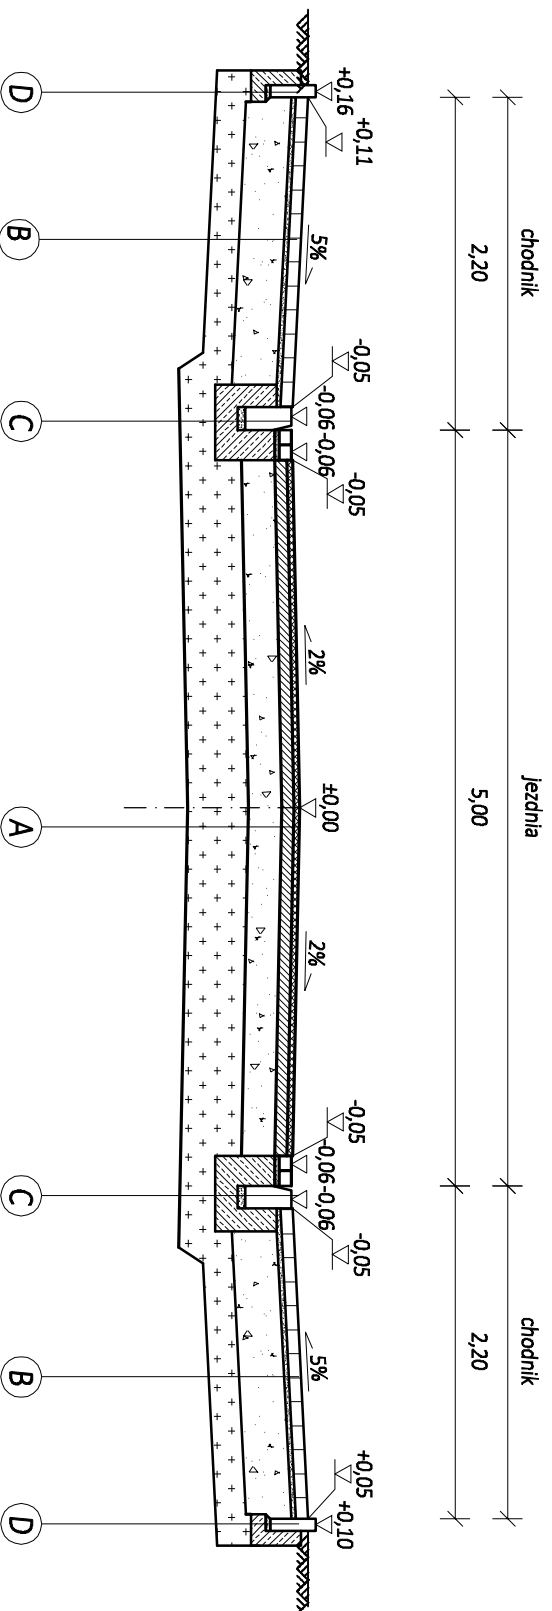

## A NAWIERZCHNIA JEZDNI (KRZ)

- Warstwa ścierna z betonu asfaltowego gr. 4cm
  - Warstwa wiążąca z betonu asfaltowego gr. 8cm
  - Warstwa zasadnicza z mieszanki asfaltowej gr. 8cm
  - Podbudowa zasadnicza z mieszanki niezwiązanej z kruszywem C50/30 gr. 22cm
  - Sprawdzenie podłoża gruntowego do grupy nośności G1 o wtórnym module sprężystości nie mniejszym niż 80MPa i stopniu zagęszczenia  $I_s=1,0$  z równoczesnym zapewnieniem warunku mrozoodporności \*)
- \*) - z uwagi na warunek mrozoodporności grubość wszystkich warstw nie może być mniejsza niż 0,65hz  
 hz - głębokość przemarzania gruntów dla Krakowa hz=1,0m  
 Minimalna grubość warstw = 0,65m

## B CHODNIK, BEZPIECZNIK


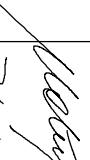
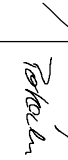

- Kostka bet. wibroprasowana bezfazowa, koloru szarego gr. 8cm
- Podsyпка cem.-piask. gr. 3cm
- Podbudowa zasadnicza z mieszanki niezwiązanej z kruszywem C50/30 min. gr. 30cm
- Sprawdzenie podłoża gruntowego do grupy nośności G1 o wtórnym module sprężystości nie mniejszym niż 80MPa i stopniu zagęszczenia  $I_s=1,0$  z równoczesnym zapewnieniem warunku mrozoodporności

## C KRAWĘŻNIK BETONOWY 15/30 ZE ŚCIEKIEM Z DWÓCH RZĘDÓW KOSTKI

- Krawężnik bet. 15/30 ze ściekiem przykrawężnikowym z dwóch rzędów kostki bet. gr. 8cm
- Podsyпка cem.-piask. gr. 5cm
- Ława bet. z oporem C12/15 (0,14m<sup>3</sup>/mb)

## D OBRZEŻA

- Obrzeże bet. 8/30
- Podsyпка cem.-piask. gr. 3cm
- Ława bet. C12/15 z oporem (0,04m<sup>3</sup>/mb)

		ul. Łąglewnicka 39, 30-417 Kraków tel./fax +48 12 264 30 63 mail: <a href="mailto:biuro@bpd-krakow.pl">biuro@bpd-krakow.pl</a>	
INWESTOR	PREZYDENT MIASTA KRAKOWA ZARZĄD DRÓG MIASTA KRAKOWA UL. CENTRALNA 63, 31-586 KRAKÓW		
NAZWA I ADRES OBIEKTU	UL. ŁASZKIEWICZA, ŚLICZNA, KANTORA W KRAKOWIE		
NAZWA INWESTYCJI	ROZBUDOWA I BUDOWA UL. ŁASZKIEWICZA I UL. KANTORA W KRAKOWIE NA ODCINKU OD UL. OSTATNIEJ DO UL. ŚLICZNEJ		
BRANŻA	DROGI		
TYTUŁ RYSUNKU	PRZEKROJE KONSTRUKCYJNE		
ZESPÓŁ AUTORSKI	IMIĘ, NAZWISKO, UPRAWNIENIA	PODPIS	
PROJEKTOWAŁ	mgr inż. Rafał Matusiak ul. Lipowa 10, 31-111 Kraków w specjalności drogowej		
OPRACOWAŁ	mgr inż. Mariusz Polocki		
SPRAWDZIŁ	mgr inż. Wojciech Różak ul. Słowackiego 10, 31-111 Kraków w specjalności drogowej		
DATA	FAZA	SKALA	NR. RYS.
03.2020	PB	1:50	D/2