


ul. Opolska

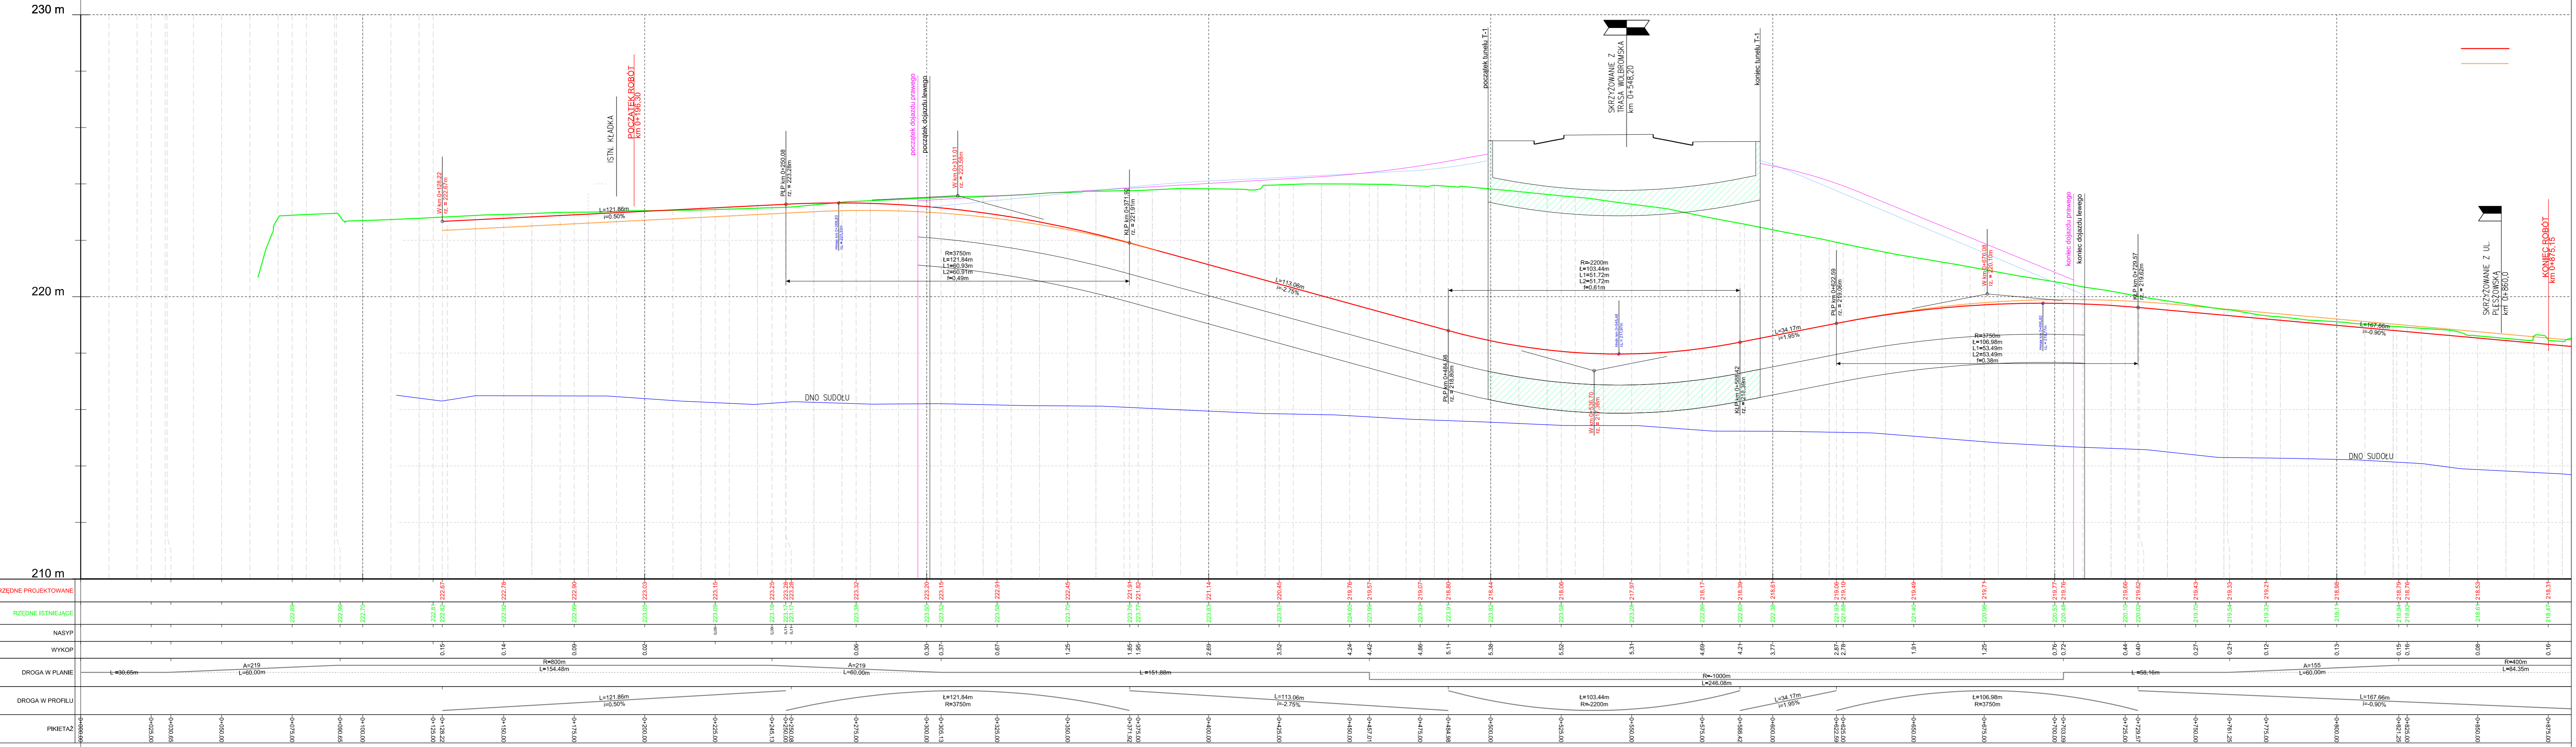

KONCEPCJA

Zamierzenie budowlane:
BUDOWY LINII TRAMWAJOWEJ KST ETAP III (OS. KROWODRZA GÓRKA - GÓRKA NARODOWA) WRAZ Z BUDOWĄ DWUPOZIOMOWEGO SKRZYŻOWANIA W CIĄGU UL. OPOLSKIEJ W KRAKOWIE ORAZ TOWARZYSZĄCĄ INFRASTRUKTURĄ DROGOWĄ

Adres zamierzenia: WOJEWÓDZTWO MAŁOPOLSKIE, MIASTO KRAKÓW

Obiekt budowlany: DROGA

Nazwa opracowania: KONCEPCJA ROZWIĄZAŃ PROJEKTOWYCH - MATERIAŁ DO UZGODNIEŃ

Branka: DROGOWA

Tytuł rysunku: PROFIL PODŁUŻNY

Stanowisko	Imię i nazwisko	Specjalność/Uprawnienia	Podpis
Główny Projektant	mgr inż. Robert Słota	NB UPR.22/97	[Podpis]
Projektant	mgr inż. Łukasz Musioł	SLK/3636/POOD/11	[Podpis]
Projektant
Sprawdzający	inż. Ewa Augustynowicz	201/80	[Podpis]
Nr archiwalny:	Data opracowania: 09.2017	Revizja:	Nr rysunku: 03.03
		Skala: 1:1000/100	