


# Gorka\_Narodowa

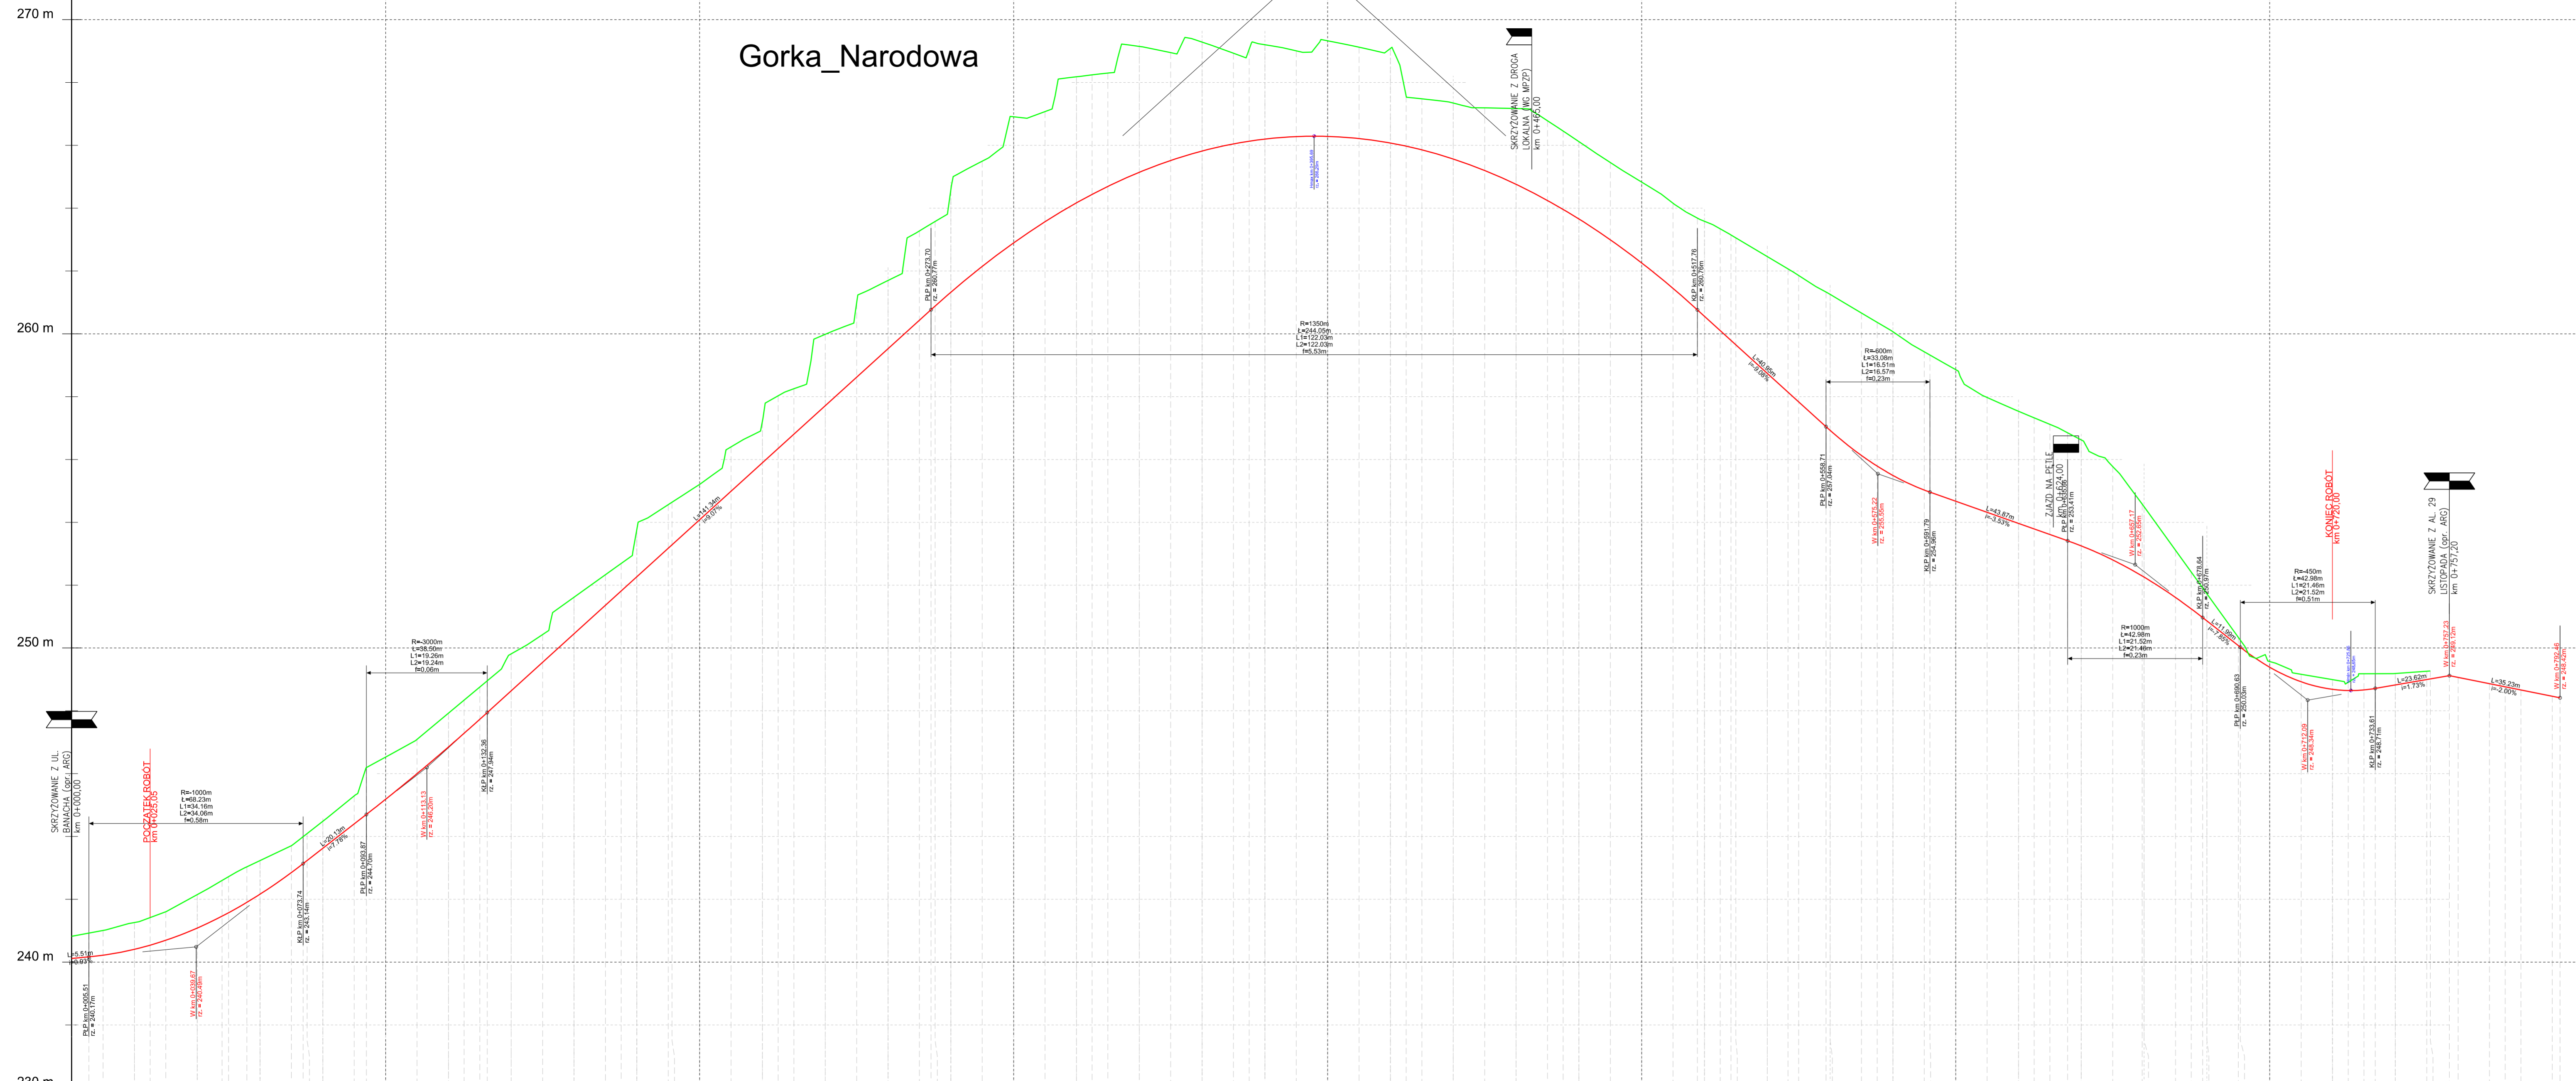


**Fundusze Europejskie**  
Infrastruktura i Środowisko

**Kraków**

**INTECOR**

**Autostada II Sp. z o.o.**  
ul. 73 Pułka Piechoty 1  
40-467 Katowice

**Unia Europejska**  
Europejski Fundusz Rozwoju Regionalnego

Gmina Miejska Kraków  
Zarząd Infrastruktury Komunalnej i Transportu w Krakowie  
ul. Centralna 53, 31-586 Kraków

**TOR-KRAK**

**MP-MOSTY Sp. z o.o.**  
ul. Dąbrowska 24, 31-703 Kraków

**ARCADIS**

**KONCEPCJA**

**BUDOWA LINII TRAMWAJOWEJ KST ETAP III (OS. KROWDRZA GÓRKA - GÓRKA NARODOWA) WRAZ Z BUDOWĄ DWUPOZIOMOWEGO SKRZYŻOWANIA W CIĄGU UL. OPOLSKIEJ W KRAKOWIE ORAZ TOWARZYSZĄCĄ INFRASTRUKTURĄ DROGOWĄ**

WJEWÓDZTWO MAŁOPOLSKIE  
MIĘSTO KRAKÓW

**DROGA**

**PROFIL PODŁUŻNY**

Stanowisko	Imię i nazwisko	Specjalność/Upoważnienie	Podpis
Główny Projektant	mgr inż. Robert Stota	NB UPR.22/97	<i>R</i>
Projektant	mgr inż. Łukasz Musiał	SLK/3636/P00D/11	<i>Musiał</i>
Projektant	.....	.....	.....
Projektant	.....	.....	.....
Sprawdzający	inż. Ewa Augustynowicz	201/80	<i>Augustynowicz</i>

Nr archiwalny: 09.2017    Data opracowania:    Revizja:    Skala: 1:1000/100    Nr rysunku: 03.06