


PRZEKRÓJ P13a
ul. Opolska
km 0+622

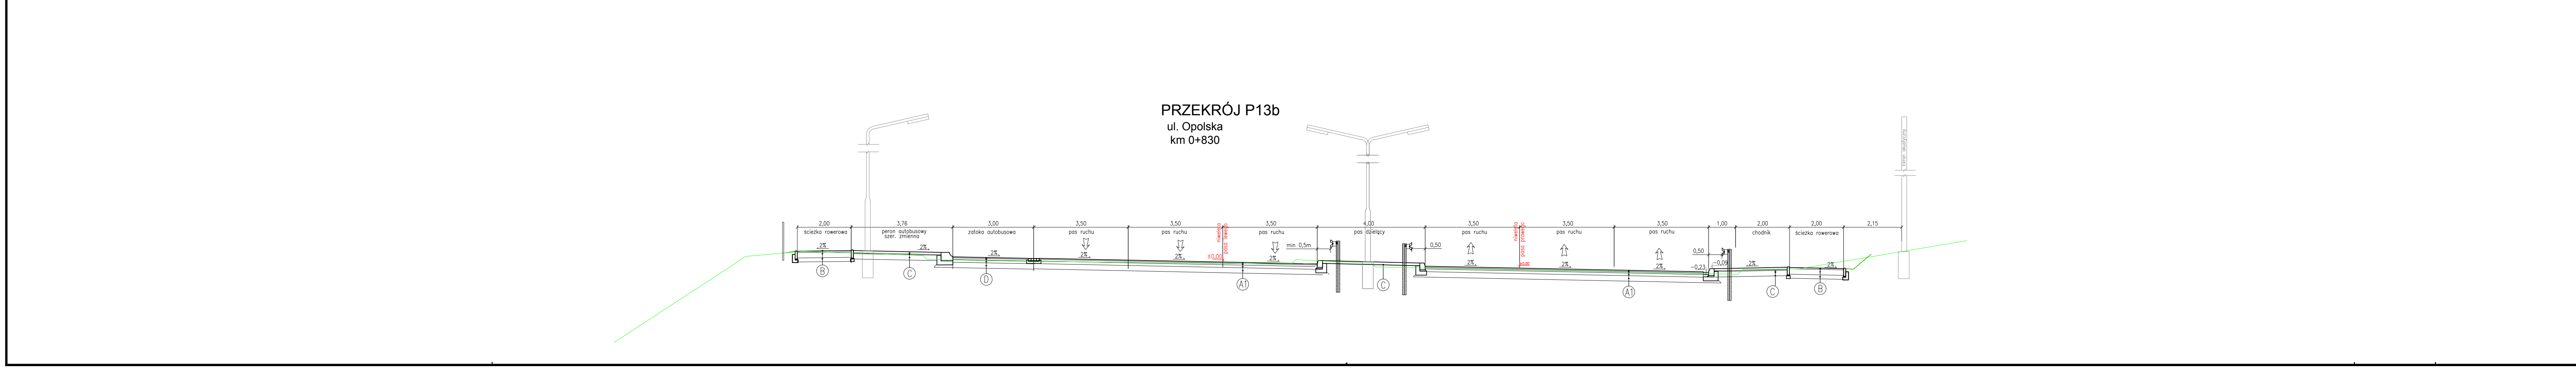

PRZEKRÓJ P13b
ul. Opolska
km 0+830

<p>Investor: Gmina Miejska Kraków Pl. Wszystkich Świętych 3-4, 31-004 Kraków Zarząd Infrastruktury Komunalnej i Transportu w Krakowie ul. Centralna 53, 31-586 Kraków</p>			
<p>Wykonawca:</p>		<p>Przedsiębiorstwo Usług Technicznych INTERCOR Sp. z o.o. ul. Okólna 10, 42-400 Zawiercie e-mail: biuro.kst@intercor.eu</p>	
<p>Przedsiębiorstwo Inżynierskich Robót Kolejowych "TOR-KRAK" Spółka z o.o. ul. Isep 2E, 31-588 Kraków</p>		<p>MP-MOSTY Sp. z o.o. ul. Doktora 18, 30-703 Kraków e-mail: biuro@mpmosty.pl tel: +48 12 312 18 78</p>	
<p>Jednostka projektowa: AUTOSTRADA II Biurowo Projektów Autostrada II Sp. z o.o. ul. 73 Pułku Piechoty 1 40-467 Katowice e-mail: biuro@autostradaii.pl</p>		<p>MPMosty ARCADIS</p>	
<p>Stadium: PROJEKT BUDOWLANY</p>			
<p>Zamierzenie budowlane: BUDOWY LINII TRAMWAJOWEJ KST ETAP III (OS. KROWDZKA GÓRKA - GÓRKA NARODOWA) WRAZ Z BUDOWĄ DWUPOZIOMOWEGO SKRZYŻOWANIA W CIĄGU UL. OPOLSKIEJ W KRAKOWIE ORAZ TOWARZYSZĄCĄ INFRASTRUKTURĄ DROGOWĄ</p>			
<p>Adres zamierzenia: WOJEWÓDZTWO MAŁOPOLSKIE MIASTO KRAKÓW</p>			
<p>Obiekt budowlany: DROGA</p>			
<p>Nazwa opracowania: PROJEKT ARCHITEKTONICZNO-BUDOWLANY</p>			
<p>Branża: DROGOWA</p>			
<p>Tytuł rysunku: PRZEKROJE TYPOWE</p>			
Stanowisko	Imię i nazwisko	Specjalność/Uprawnienie	Podpis
Główny Projektant	mgr inż. Robert Słota	NB UPR.22/97	
Projektant	mgr inż. Łukasz Musioł	SLK/3636/P00D/11	
Projektant
Projektant
Sprawdzający	inż. Ewa Augustynowicz	201/80	
Nr archiwalny:	Data opracowania:	Skala:	Nr rysunku:
	2018.02	1:100	04.06