


PROFIL W1-W9

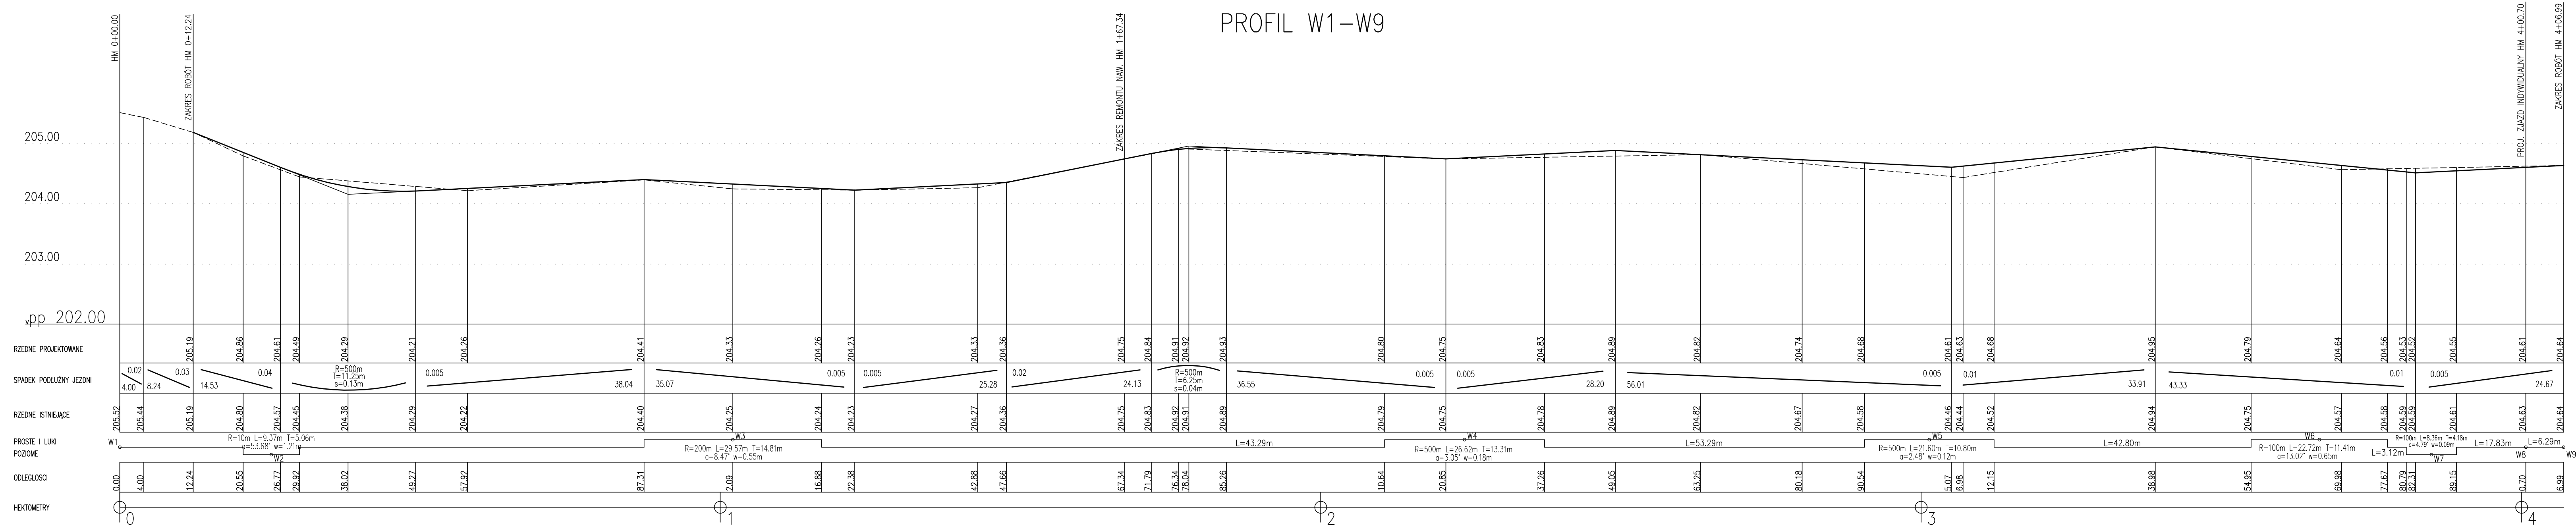

MI PROJEKT
 I. LUKASZEWSKI
 mgr inż. architektura

NAZWA INWESTYCJI	Przebudowa drogi publicznej ul. Emaus na działkę nr 581 oraz budowa zjazdu indywidualnego na działkę nr 105 obr. 11 Krowodrza w Krakowie			
TREŚĆ RYS.	Przekrój podłużny W1-W7			
INWESTOR	SAREO INVESTMENT sp. z o.o., ul. Kamieńskiego 53a, 30-644 Kraków			
STADIUM	projekt budowlany	PODPIS	BRANŻA	drogi
PROJEKTOWAŁ	mgr inż. Marcin Indyka upr. MAP/0013/POOD/13 w specjalności drogowej	DATA	10.2018	5
OPRACOWAŁ		SKALA	1:500/50	
SPRAWDZIŁ	mgr inż. Piotr Turek upr. MAP/0259/PWOD/09 w specjalności drogowej			