PRZEKÓJ PODŁUŻNY ROWU

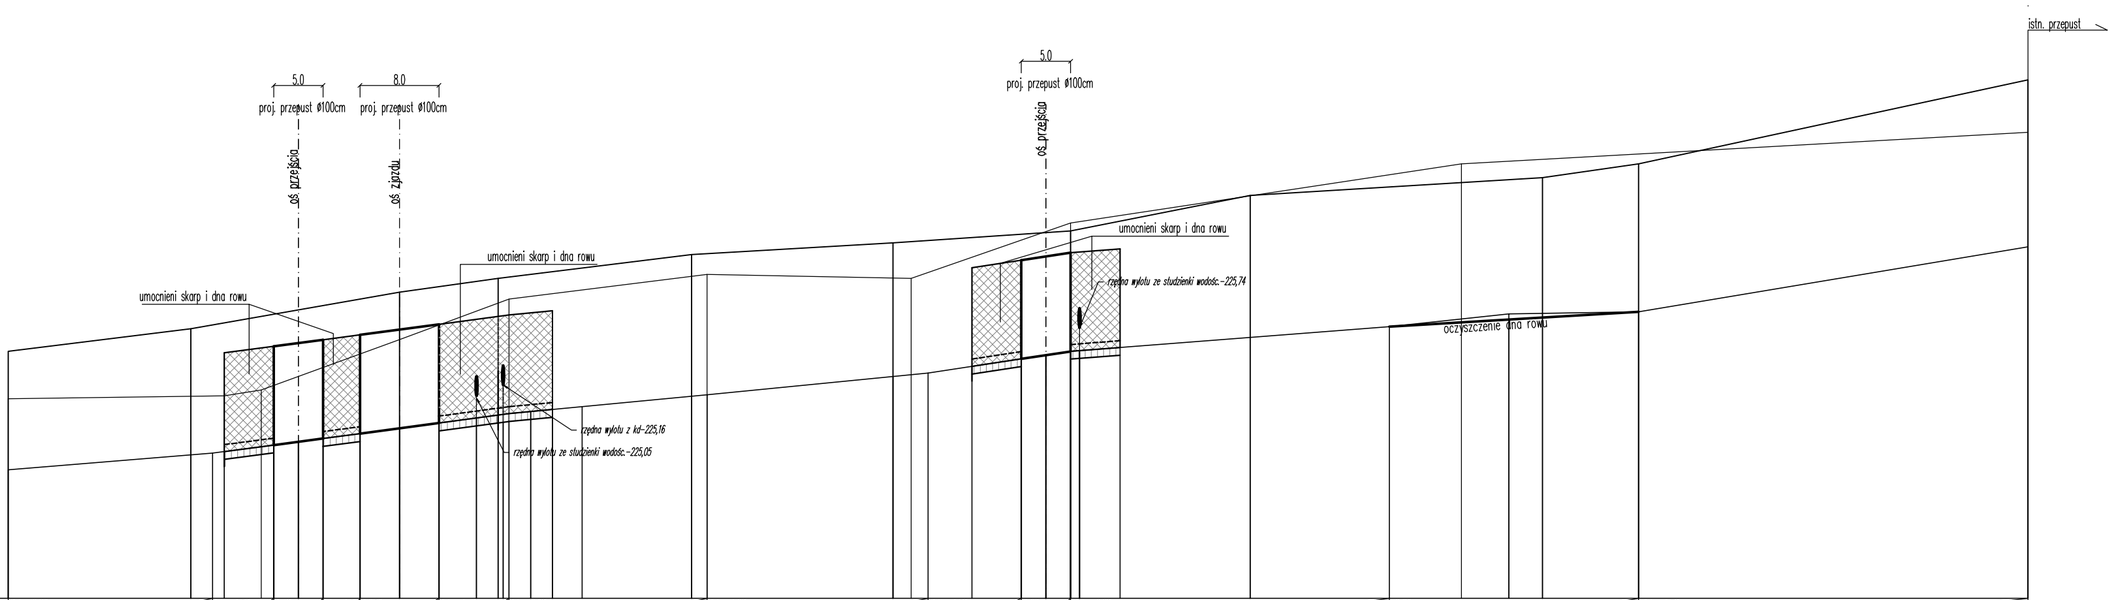

| | | |